


Denis Prunet Architecte D.P.L.G.  
 2, rue Eloy Chapsal  
 15000 AURILLAC  
 orange.ad@wanadoo.fr

S.A.R.L. MAUGEMEST CONSTRUCTEURS  
 22, route du Rocher du Cerf  
 15300 SUPER LIORAN  
 Philippe.maugemest@sfr.fr

CONSTRUCTION DE DEUX CHALETS MITOYENS (n°6)  
 Domaine de Massetboeuf - 15300 SUPER LIORAN  
 Dossier Plans de Vente - Juin 2016  
 Plan de masse - échelle 1/100

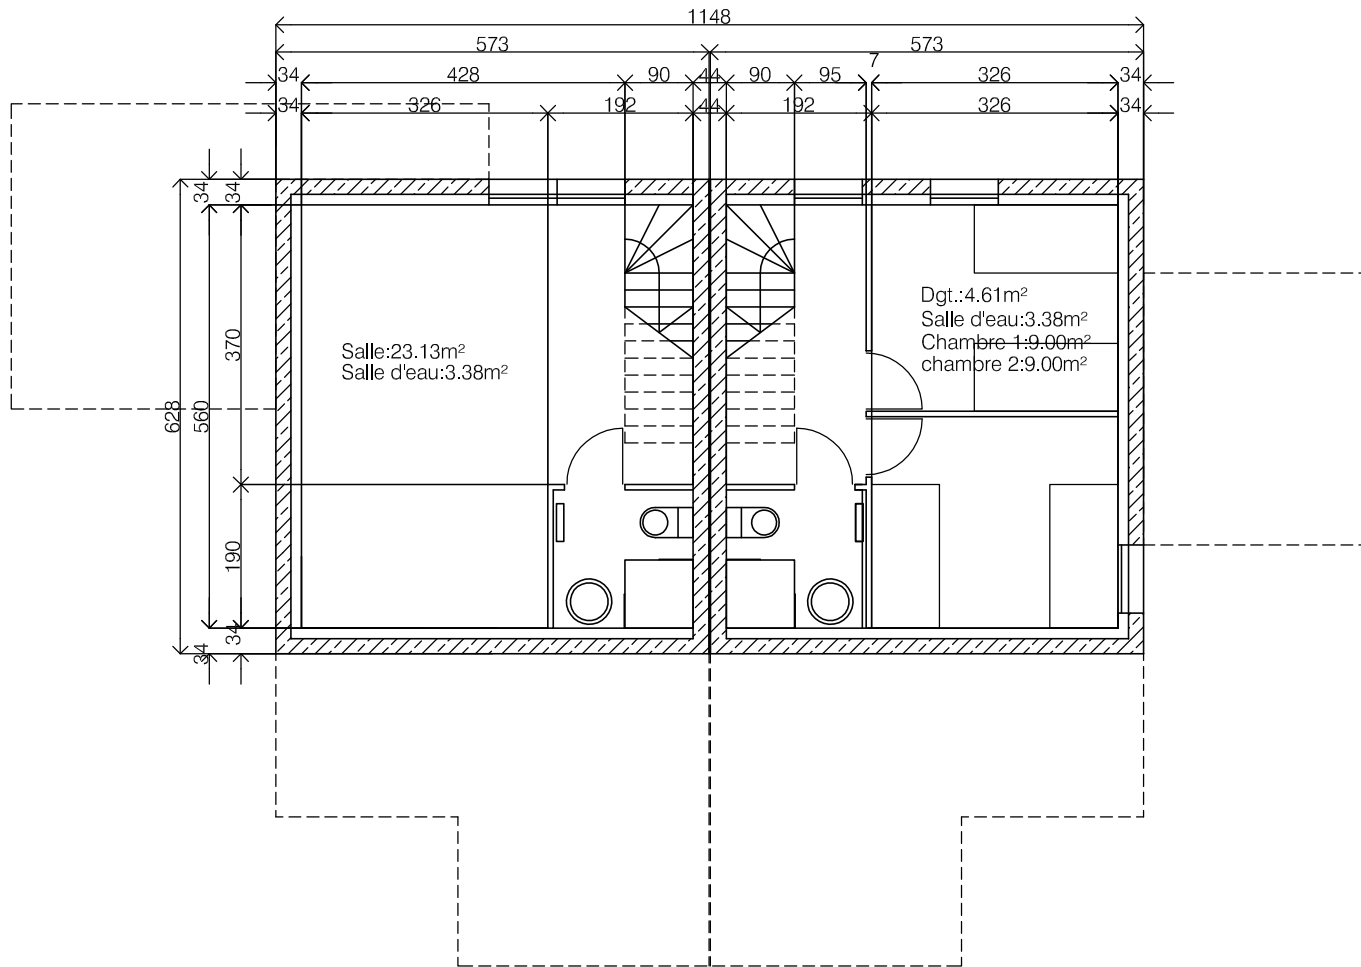

CHALET 6A

CHALET 6B


TOTAL SURFACE HABITABLE: 2x100.92 m<sup>2</sup>.  
 0 5 10



Denis Prunet Architecte D.P.L.G.  
 2, rue Eloy Chapsal  
 15000 AURILLAC  
 orange.ad@wanadoo.fr

S.A.R.L. MAUGENEST CONSTRUCTEURS  
 22, route du Rocher du Cerf  
 15300 SUPER LIORAN  
 Philippe.maugenest@sfr.fr

CONSTRUCTION DE DEUX CHALETS MITOYENS (n°6)  
 Domaine de Masseboeuf - 15300 SUPER LIORAN  
 Dossier Plans de vente - Juin 2016  
 Plan du niveau bas - échelle 1/100

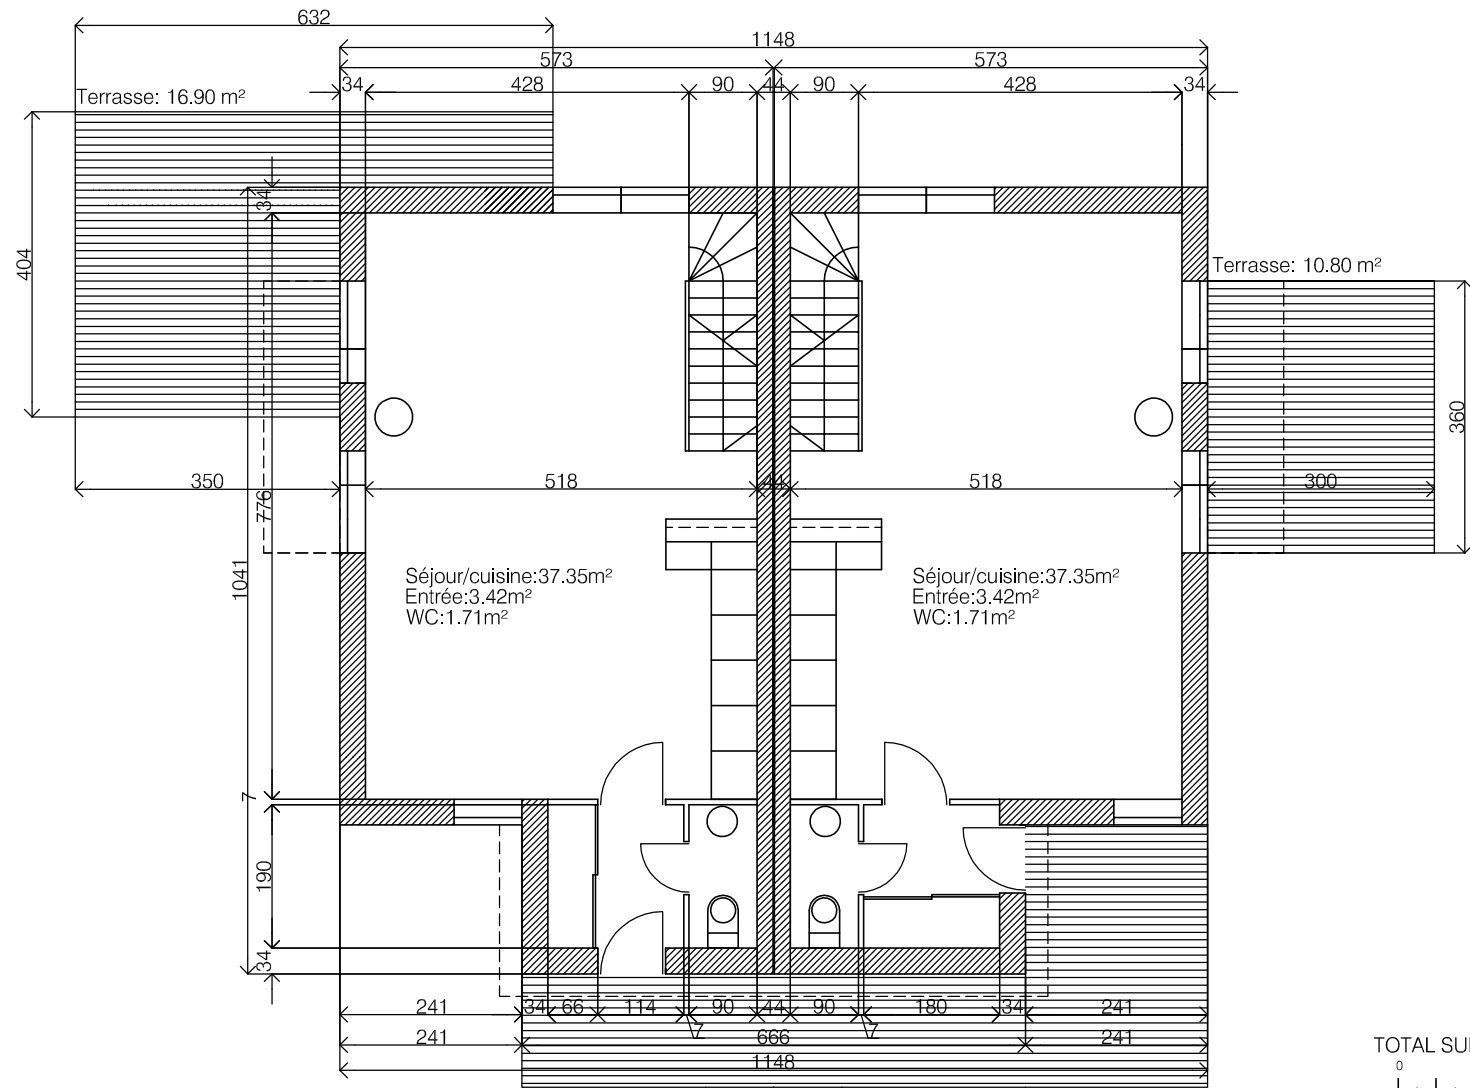

TOTAL SURFACE HABITABLE: 2x100.92 m<sup>2</sup>.

0 5 10

CHALET 6A


CHALET 6B



Denis Prunet Architecte D.P.L.G.  
2, rue Eloy Chapsal  
15000 AURILLAC  
orange.ad@wanadoo.fr

S.A.R.L. MAUGENEST CONSTRUCTEURS  
22, route du Rocher du Cerf  
15300 SUPER LIORAN  
Philippe.maugenest@sfr.fr

CONSTRUCTION DE DEUX CHALETs MITOYENS (n°6)  
Domaine de Masseboeuf - 15300 SUPER LIORAN  
Dossier Plans de vente - Juin 2016  
Plan du niveau principal - échelle 1/100

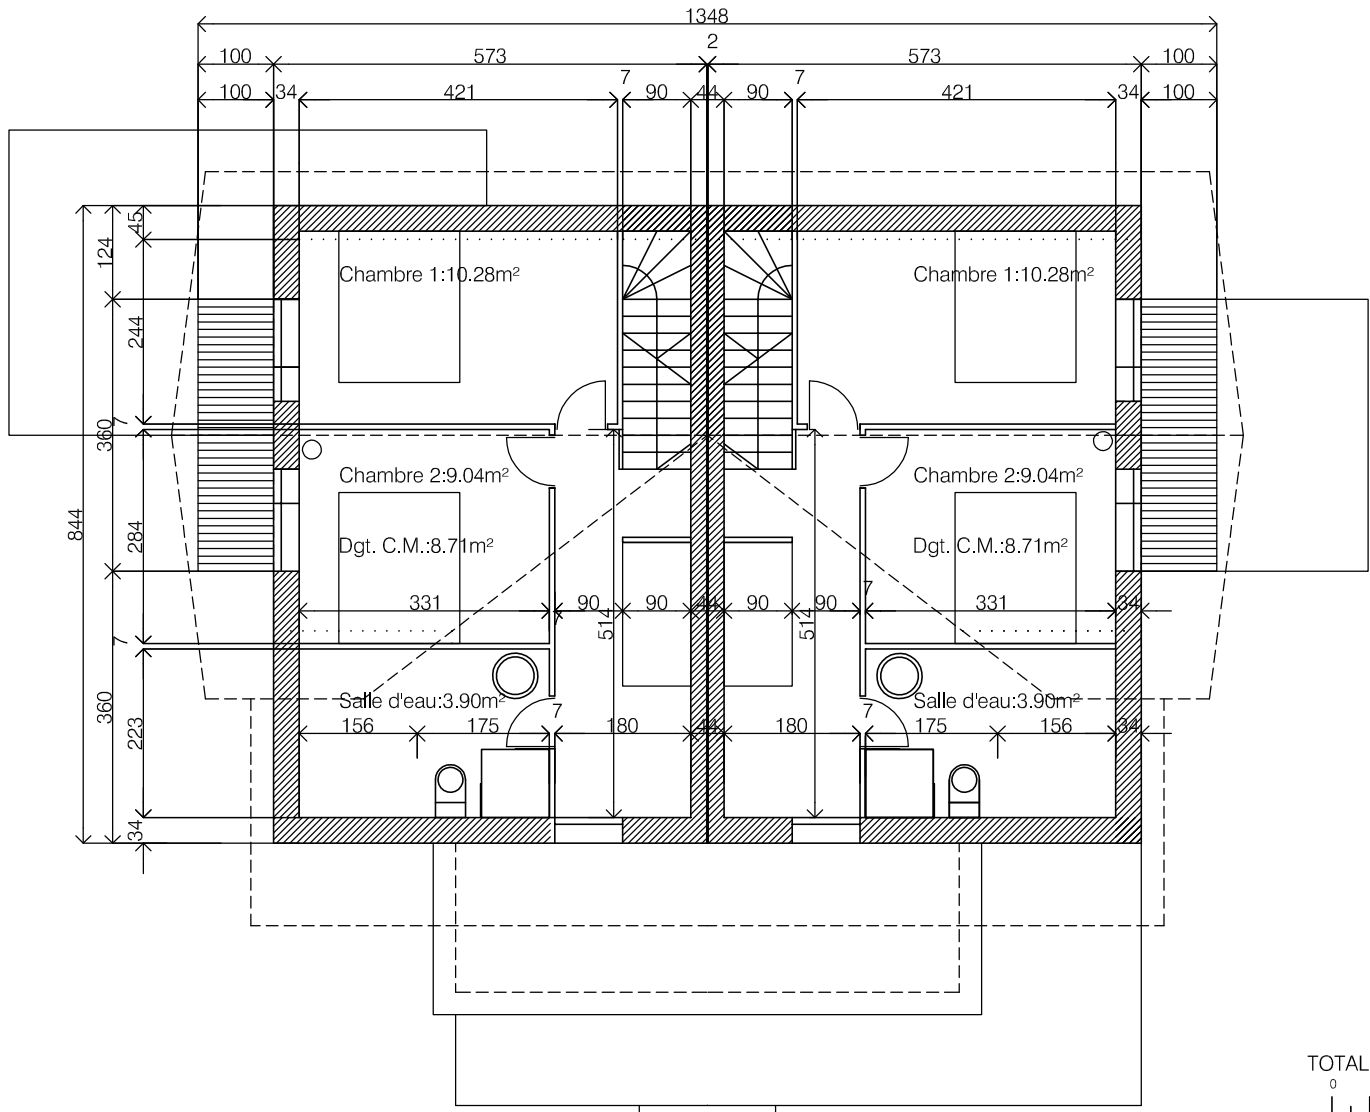

CHALET 6A

CHALET 6B

TOTAL SURFACE HABITABLE: 2x100.92 m².  
 0 5 10



Denis Prunet Architecte D.P.L.G.  
 2, rue Eloy Chapsal  
 15000 AURILLAC  
 orange.ad@wanadoo.fr

S.A.R.L. MAUGENEST CONSTRUCTEURS  
 22, route du Rocher du Cerf  
 15300 SUPER LIORAN  
 Philippe.maugenest@sfr.fr

CONSTRUCTION DE DEUX CHALETS MITOYENS (n°6)  
 Domaine de Masseboeuf - 15300 SUPER LIORAN  
 Dossier Plans de vente - Juin 2016  
 Plan du niveau haut - échelle 1/100



Denis Prunet Architecte D.P.L.G.  
2, rue Eloy Chapsal  
15000 AURILLAC  
orange.ad@wanadoo.fr

S.A.R.L. MAUGENEST CONSTRUCTEURS  
22, route du Rocher du Cerf  
15300 SUPER LIORAN  
Philippe.maugenest@sfr.fr

CONSTRUCTION DE DEUX CHALETS MITOYENS (n°6)  
Domaine de Masseboeuf - 15300 SUPER LIORAN  
Dossier Plans de vente - Juin 2016  
Vue perspective.



Denis Prunet Architecte D.P.L.G.  
2, rue Eloy Chapsal  
15000 AURILLAC  
orange.ad@wanadoo.fr

S.A.R.L. MAUGENEST CONSTRUCTEURS  
22, route du Rocher du Cerf  
15300 SUPER LIORAN  
Philippe.maugenest@sfr.fr

CONSTRUCTION DE DEUX CHALETS MITOYENS (n°6)  
Domaine de Masseboeuf - 15300 SUPER LIORAN  
Dossier Plans de vente - Juin 2016  
Vue perspective.