PHASE 1 COMMERCES PC n°01510114S0006

PHASE 2 COMMERCES

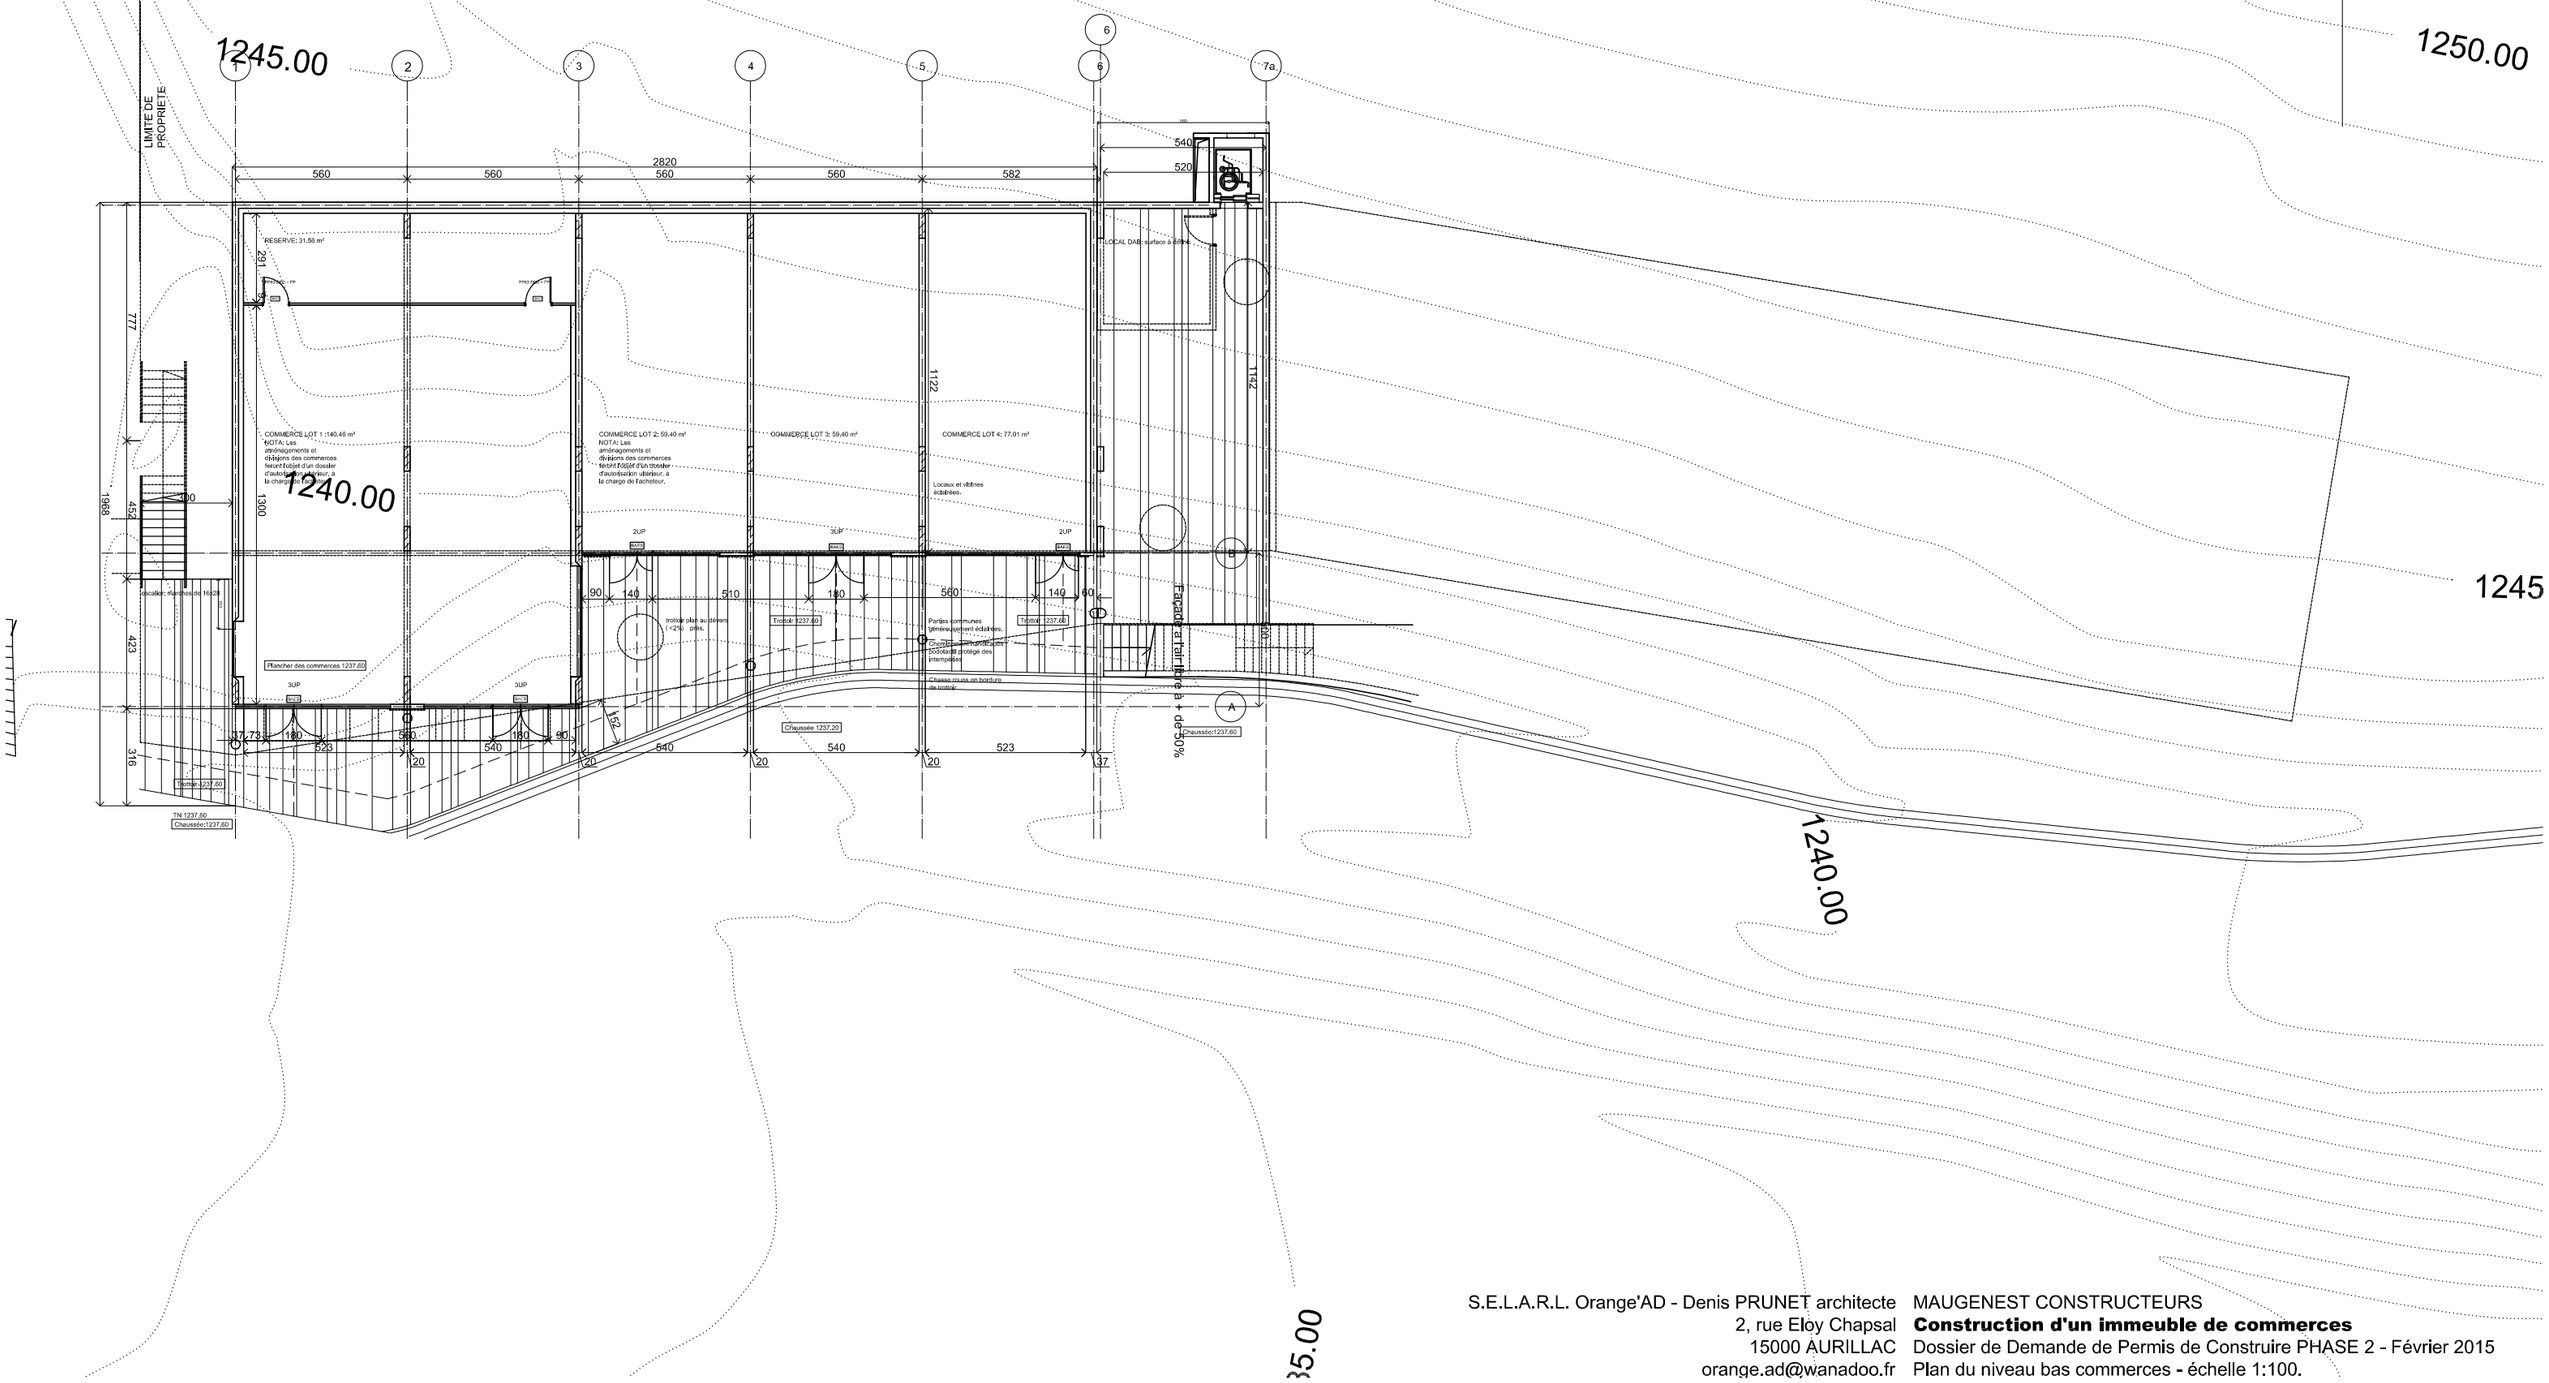

S.E.L.A.R.L. Orange'AD - Denis PRUNET architecte
2, rue Eloy Chapsal
15000 AURILLAC
orange.ad@wanadoo.fr

MAUGENEST CONSTRUCTEURS

Construction d'un immeuble de commerces

Dossier de Demande de Permis de Construire PHASE 2 - Février 2015

Plan du niveau bas commerces - échelle 1:100.

PHASE 1 COMMERCES

PHASE 2 COMMERCES

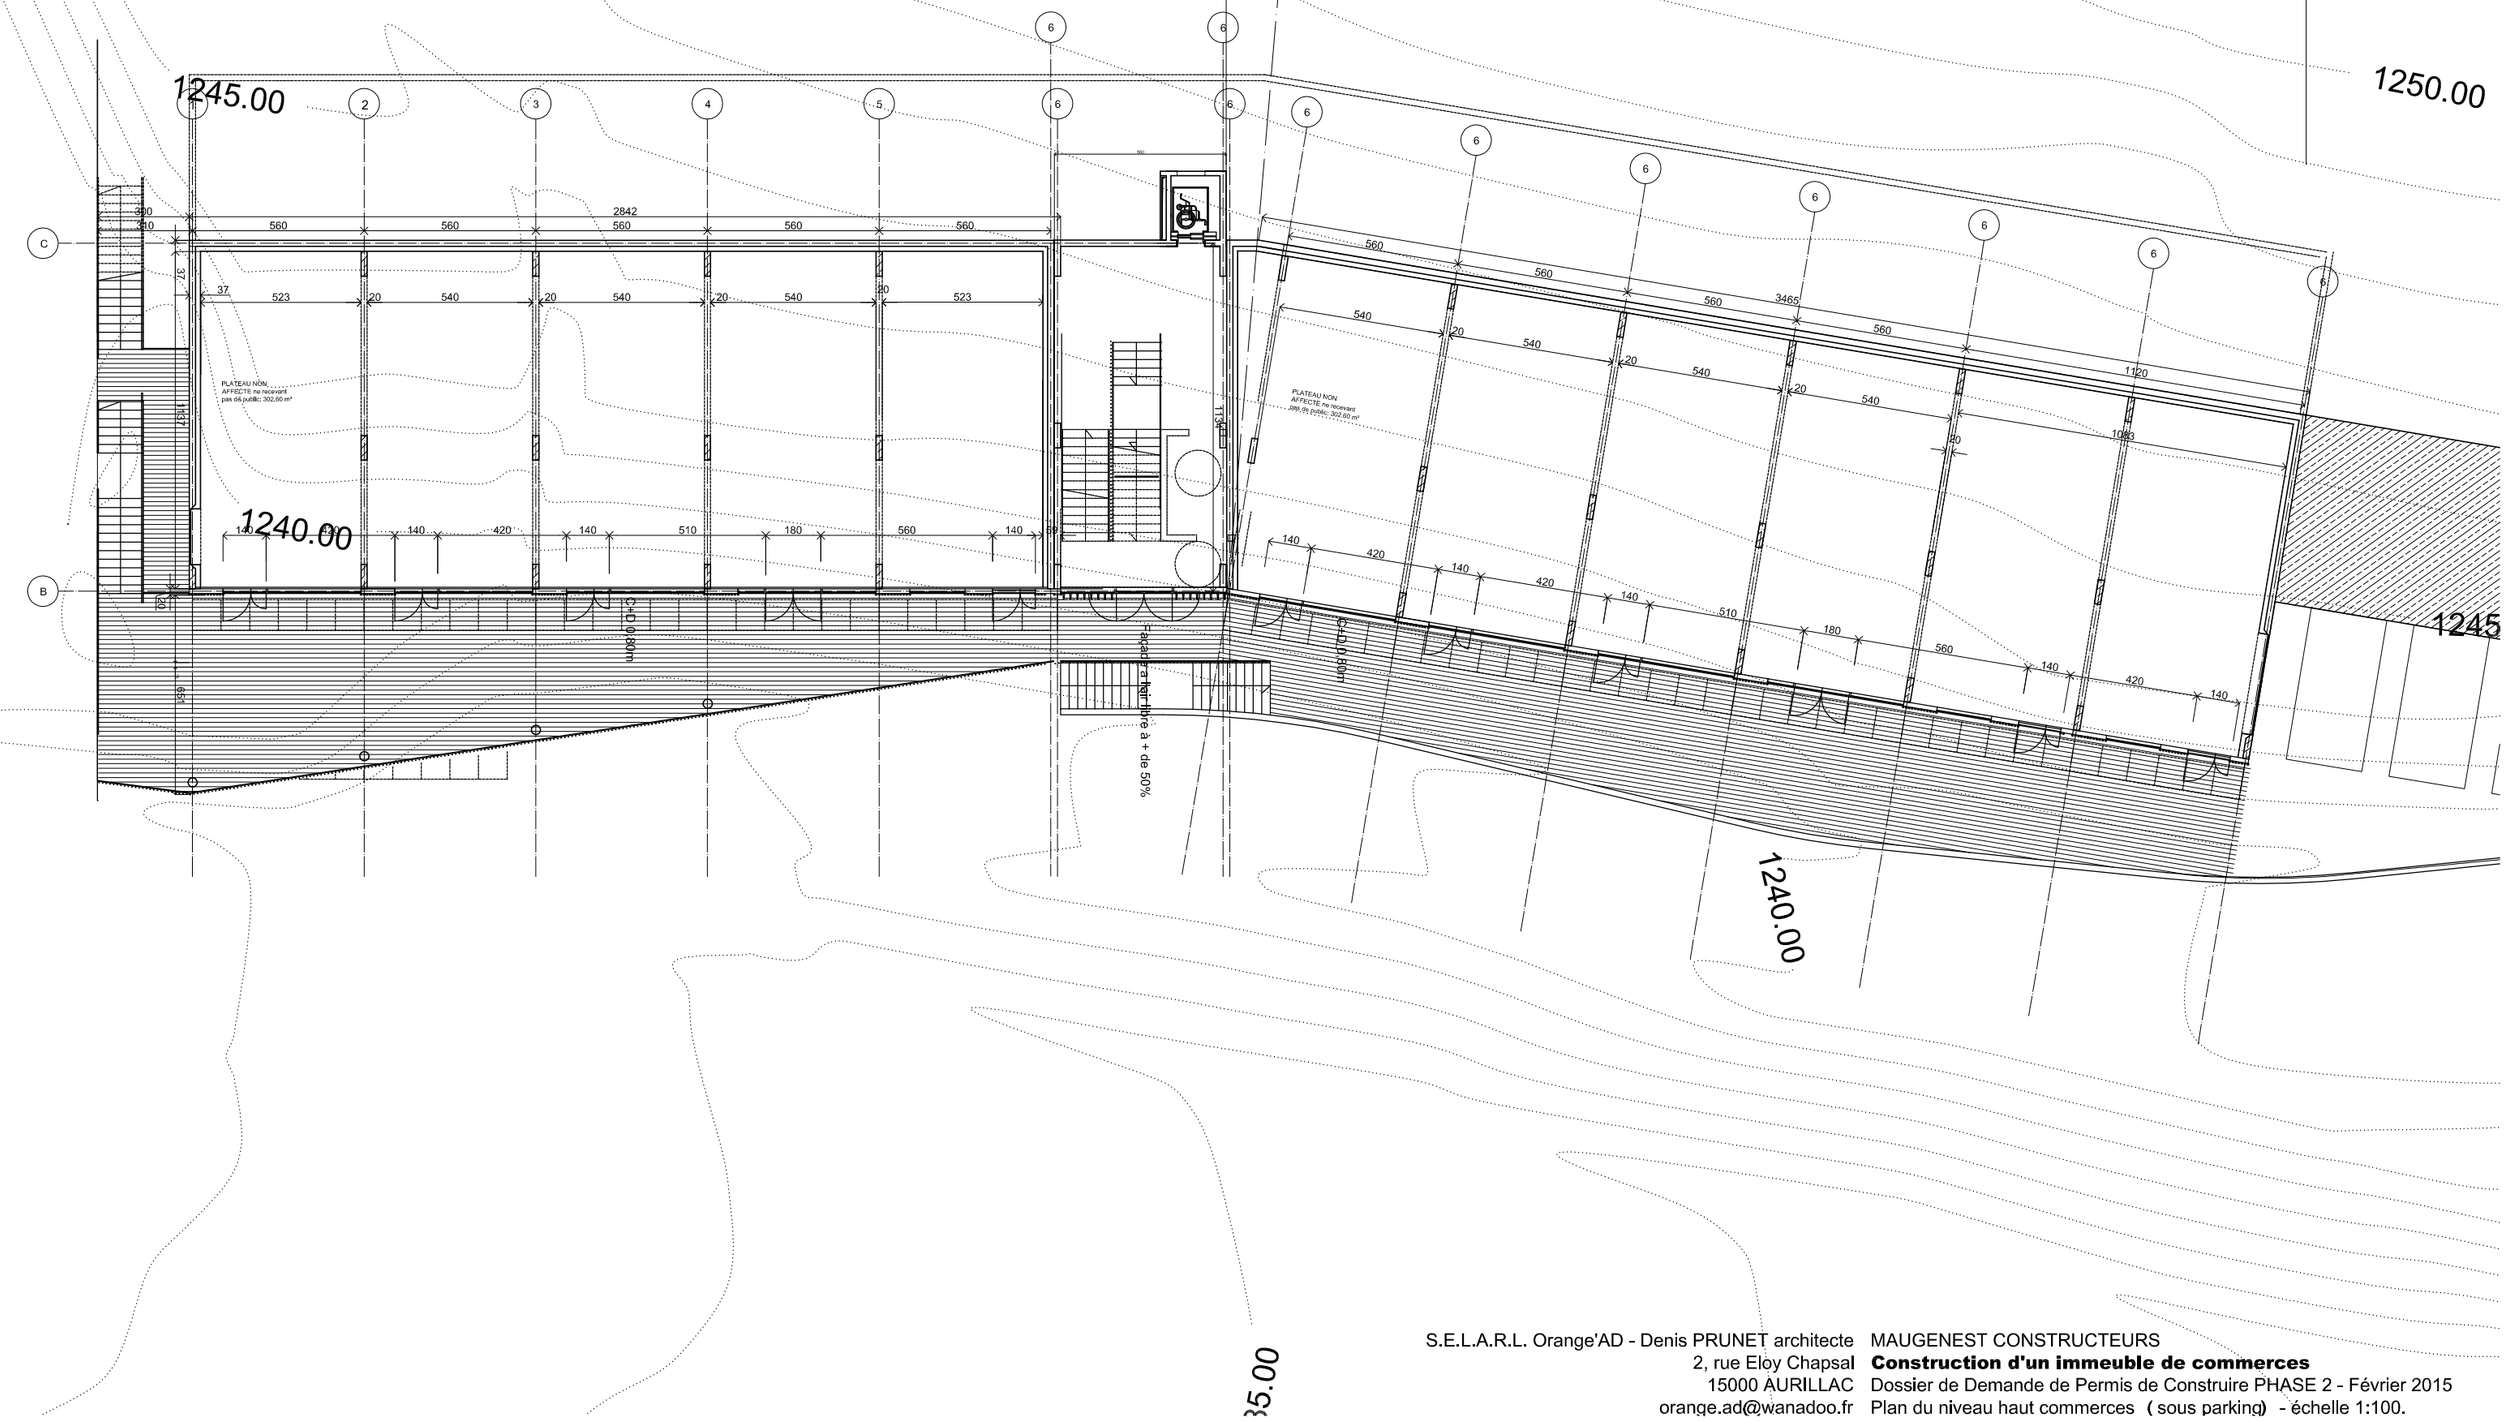

S.E.L.A.R.L. Orange'AD - Denis PRUNET architecte
2, rue Eloy Chapsal
15000 AURILLAC
orange.ad@wanadoo.fr

MAUGENEST CONSTRUCTEURS

Construction d'un immeuble de commerces

Dossier de Demande de Permis de Construire PHASE 2 - Février 2015

Plan du niveau haut commerces (sous parking) - échelle 1:100.

PHASE 2 PARC DE STATIONNEMENT

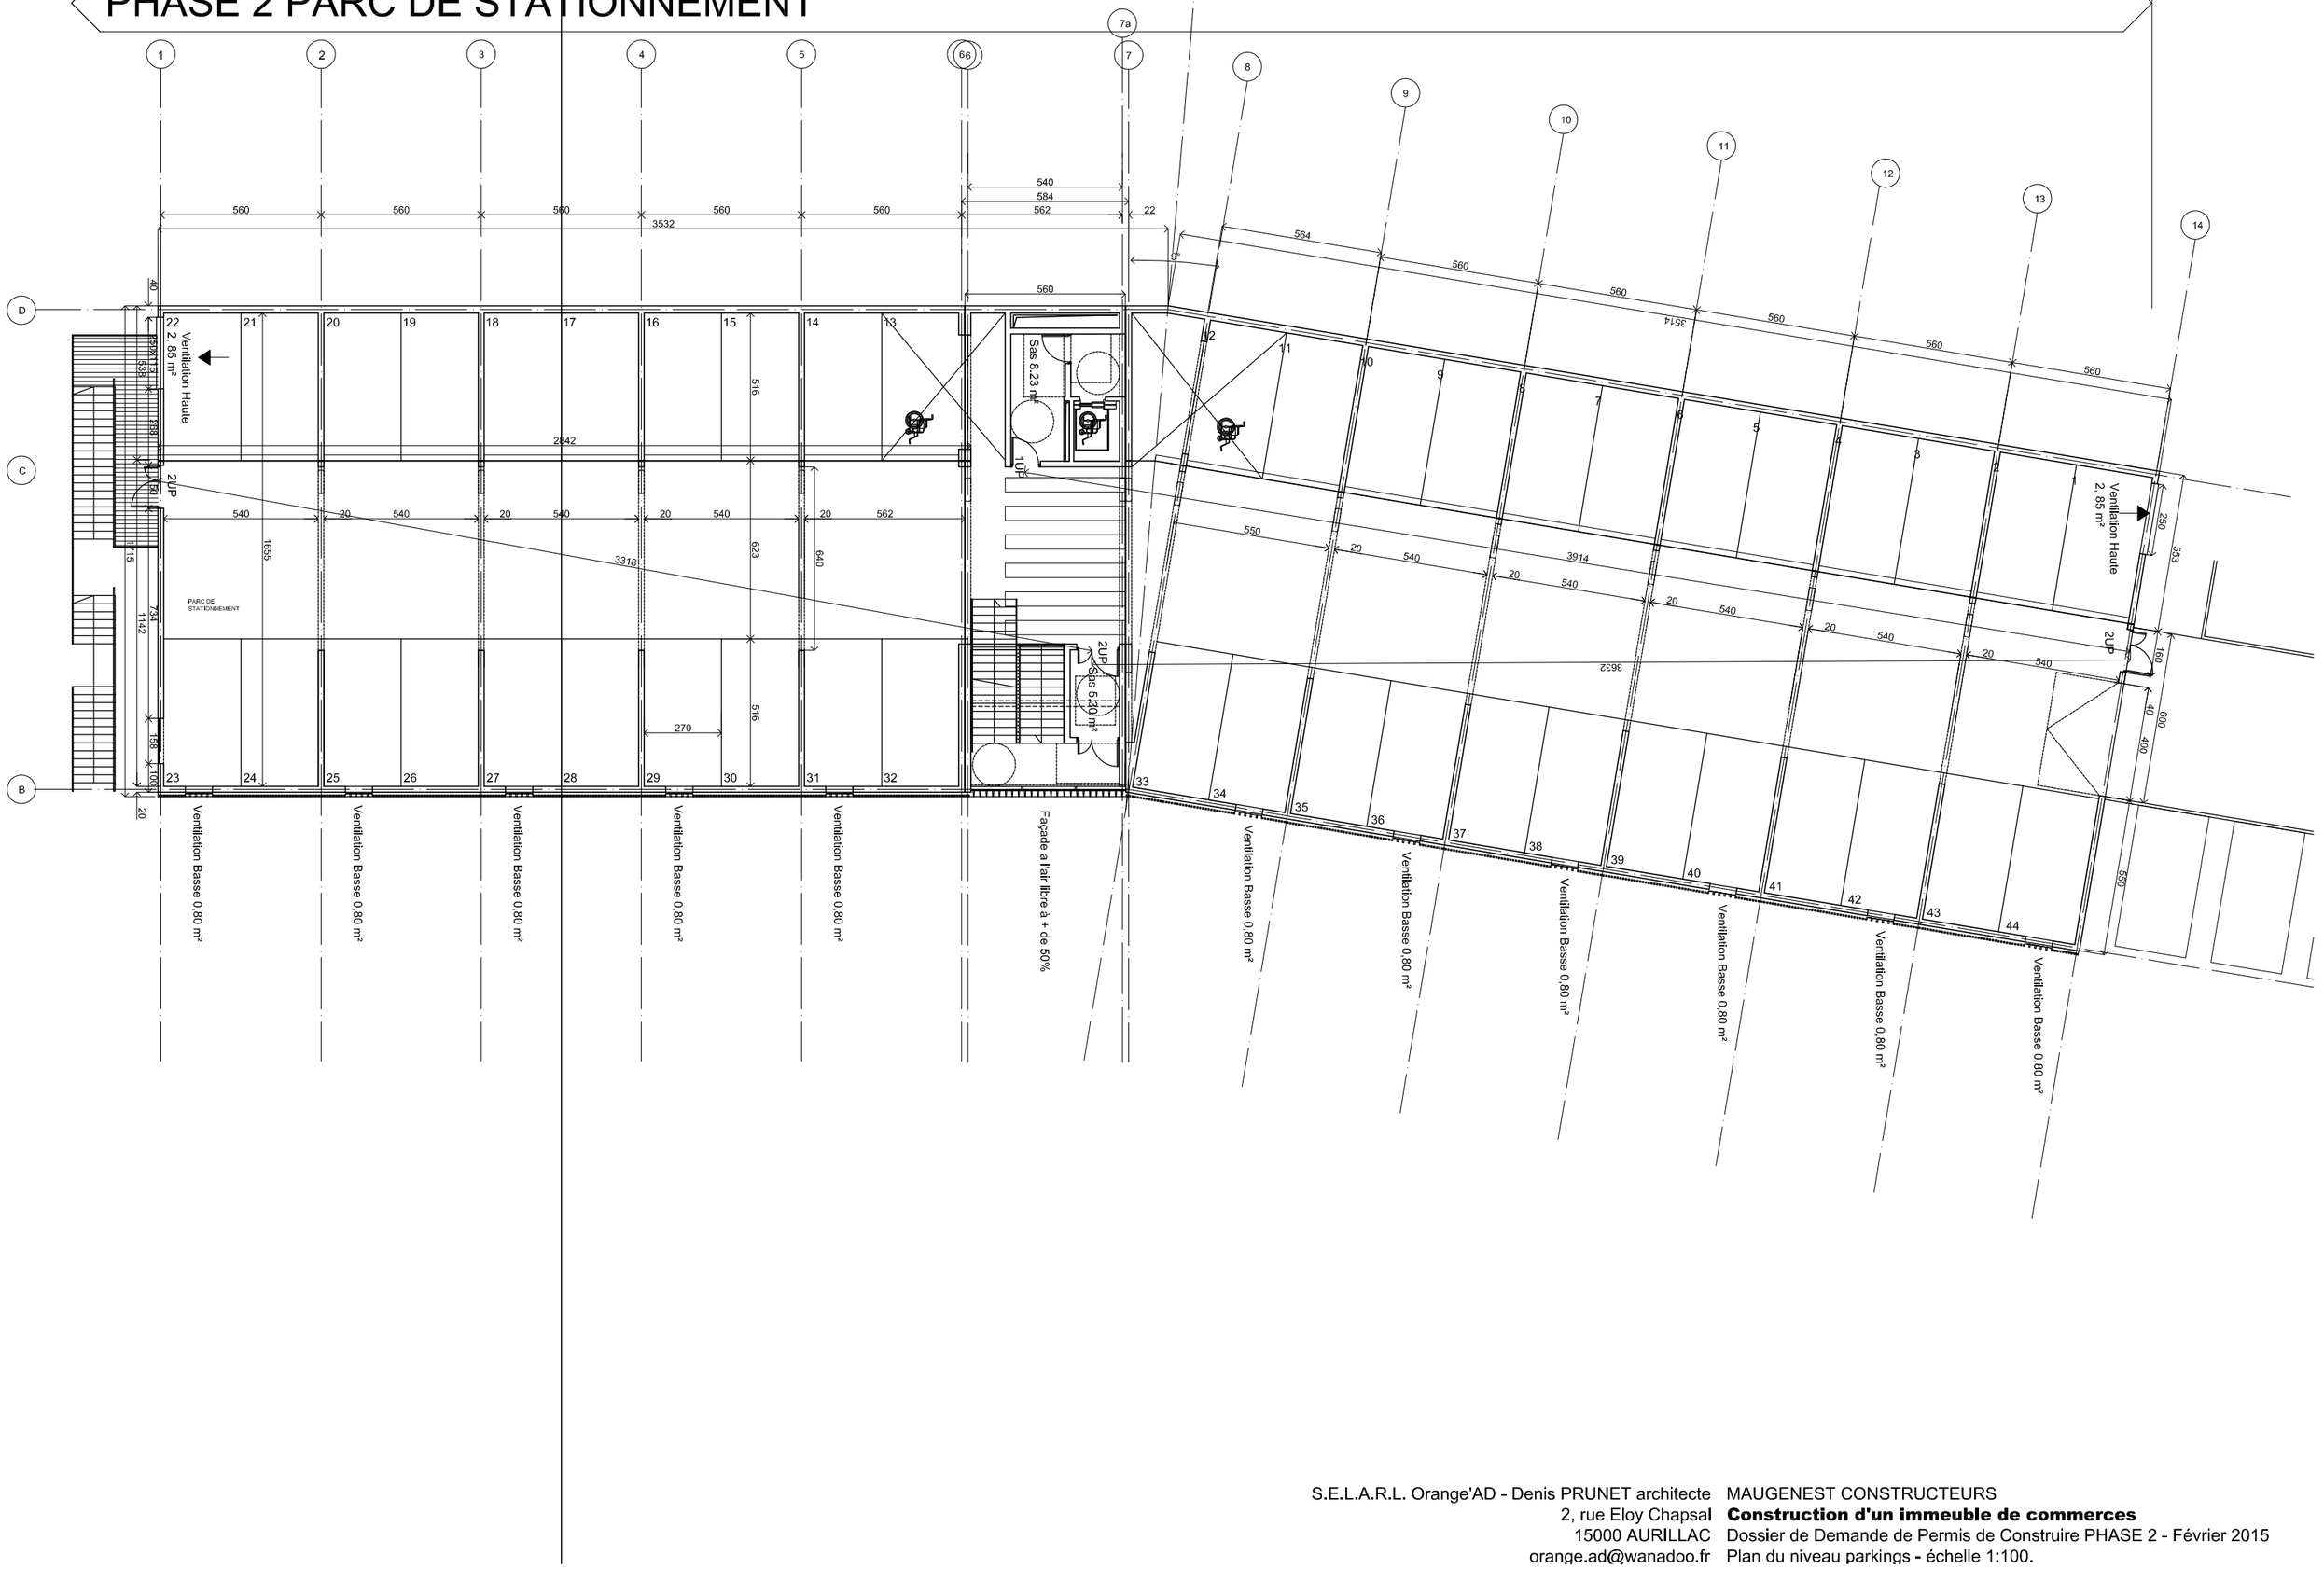

S.E.L.A.R.L. Orange'AD - Denis PRUNET architecte
2, rue Eloy Chapsal
15000 AURILLAC
orange.ad@wanadoo.fr

MAUGENEST CONSTRUCTEURS
Construction d'un immeuble de commerces
Dossier de Demande de Permis de Construire PHASE 2 - Février 2015
Plan du niveau parkings - échelle 1:100.

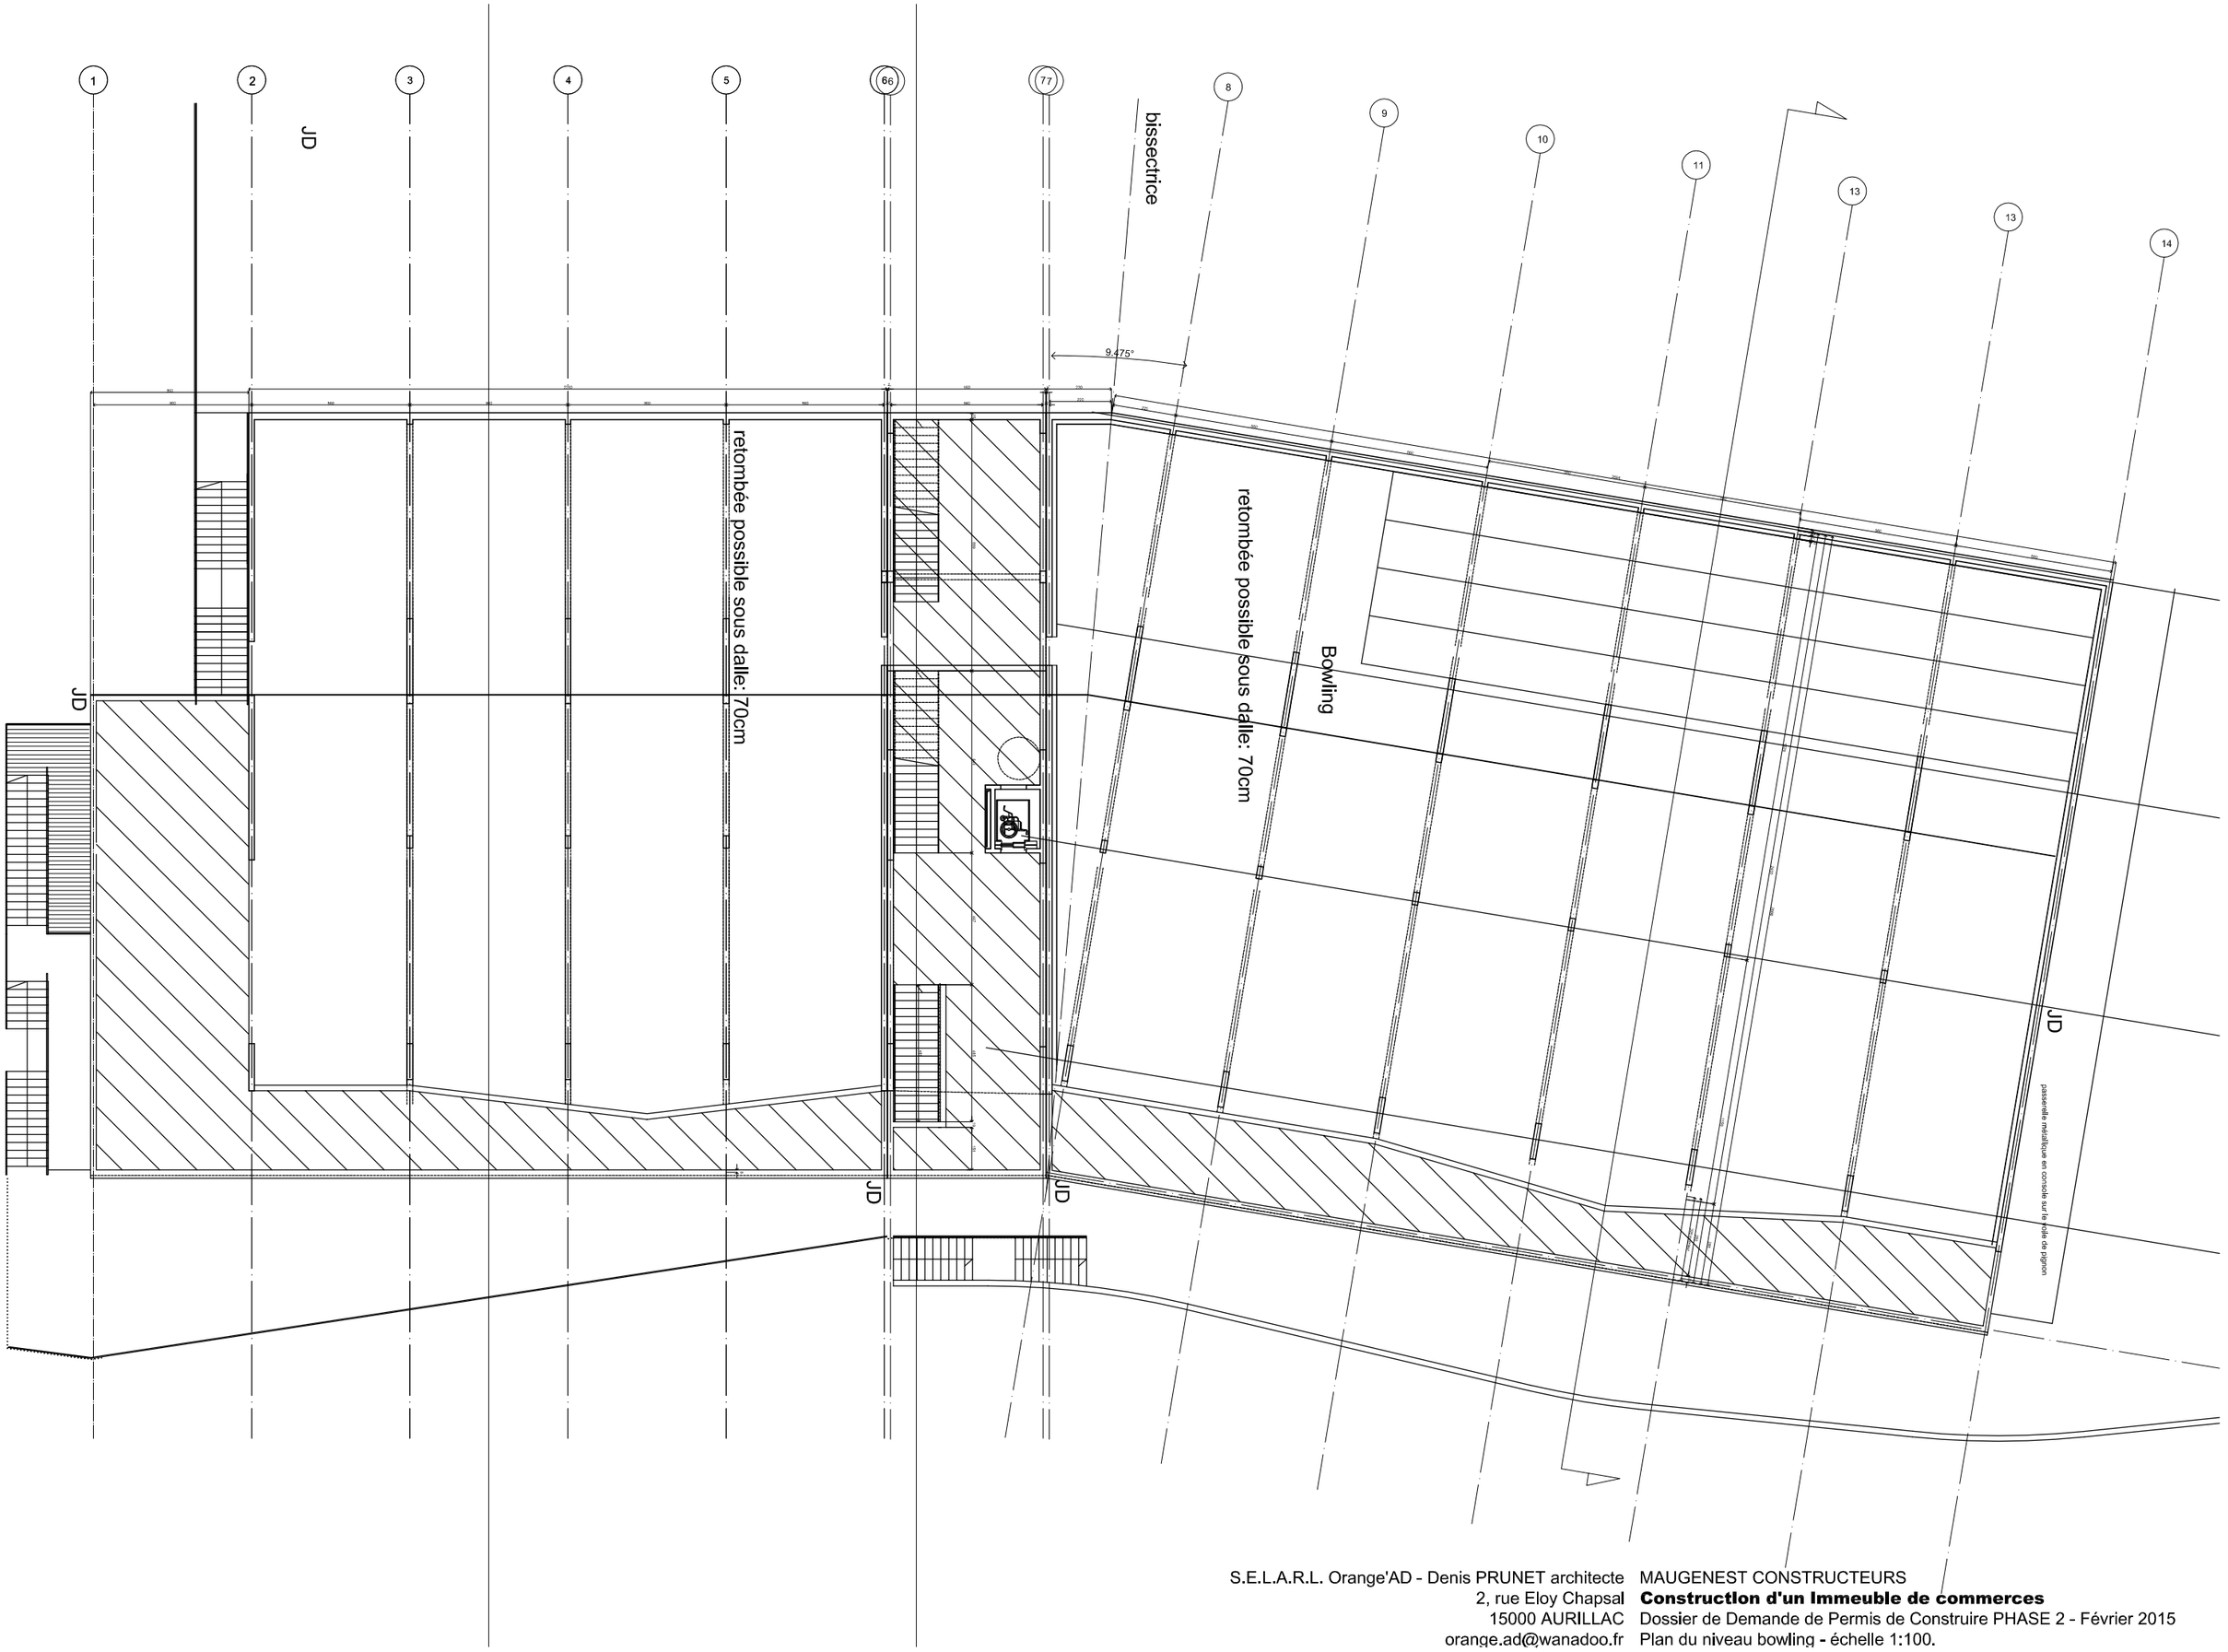

S.E.L.A.R.L. Orange'AD - Denis PRUNET architecte
2, rue Eloy Chapsal
15000 AURILLAC
orange.ad@wanadoo.fr

MAUGENEST CONSTRUCTEURS

Construction d'un Immeuble de commerces

Dossier de Demande de Permis de Construire PHASE 2 - Février 2015

Plan du niveau bowling - échelle 1:100.

3 4 5 66 77 10 11 13 13

bissectrice

760 760 760 980 859 100 85

22 540 22 2 560 2 230 220

560 3594 560 52

Bowling

JD JD JD JD

WC H + Bureau ou Rgt.

WC F + Bureau ou Rgt.

Enveloppe cintrée charpente métallique reprenant la charpente bois du "pavillon"

passerelle métallique en console sur le mur de jonction

20 280 840 280 330 760 760 100

S.E.L.A.R.L. Orange'AD - Denis PRUNET architecte
2, rue Eloy Chapsal
15000 AURILLAC
orange.ad@wanadoo.fr

MAUGENEST CONSTRUCTEURS

Construction d'un Immeuble de commerces

Dossier de Demande de Permis de Construire PHASE 2 - Février 2015

Plan du niveau cinemas - échelle 1:100.

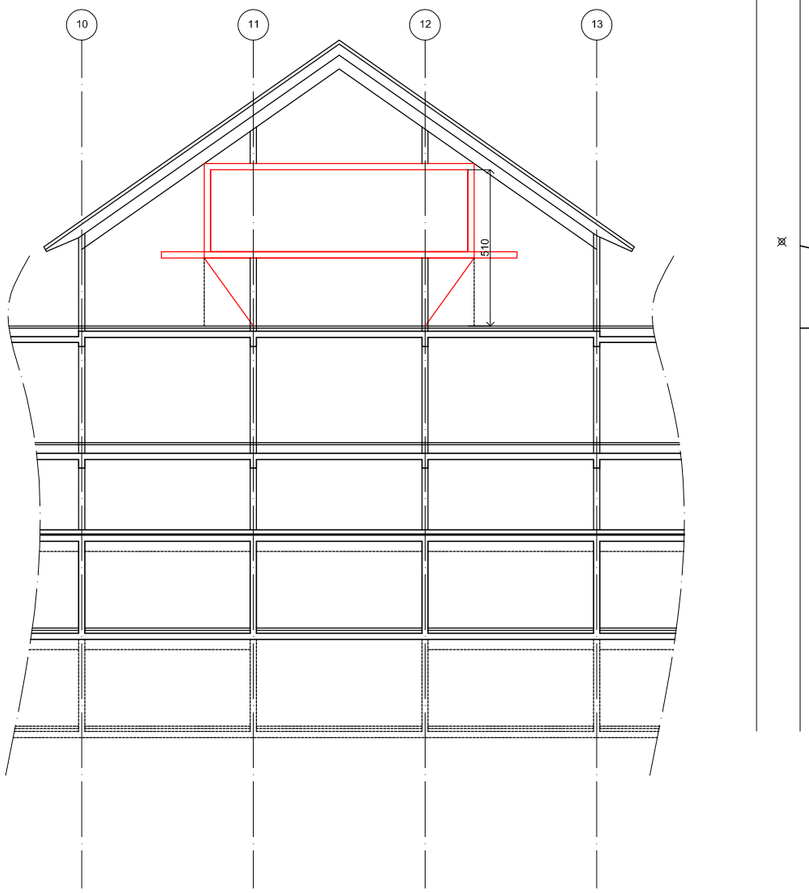

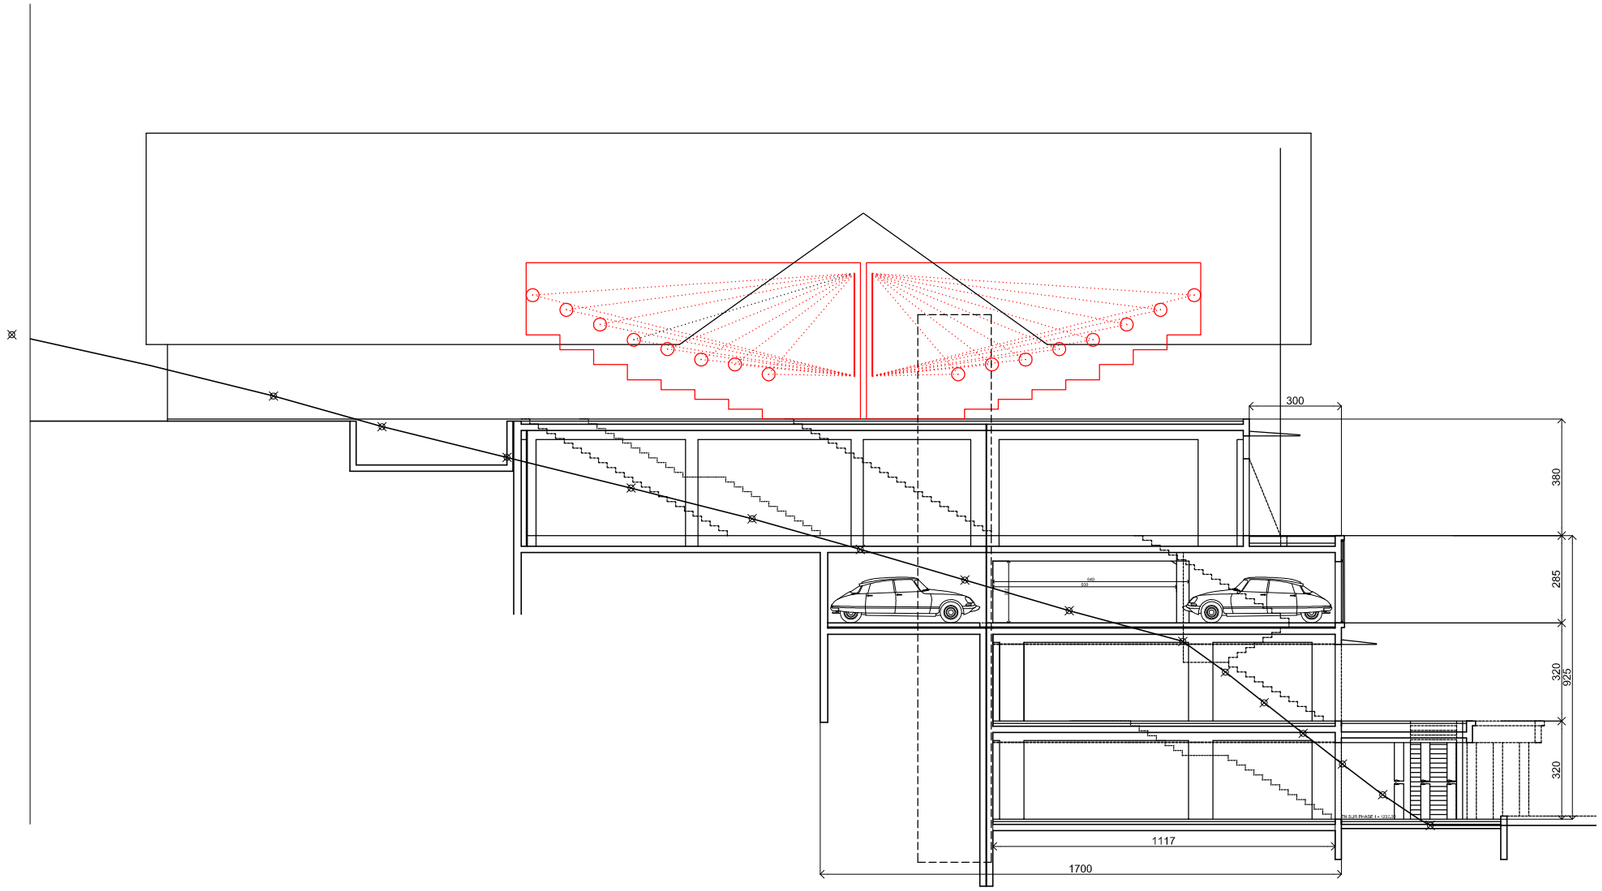

S.E.L.A.R.L. Orange'AD - Denis PRUNET architecte
2, rue Eloy Chapsal
15000 AURILLAC
orange.ad@wanadoo.fr

MAUGENEST CONSTRUCTEURS
Construction d'un Immeuble de commerces
Dossier de Demande de Permis de Construire PHASE 2 - Février 2015
Coupes - échelle 1:100.