


Denis Prunet Architecte D.P.L.G.  
 2, rue Eloy Chapsal  
 15000 AURILLAC  
 orange.ad@wanadoo.fr

S.A.R.L. MAUGENEST CONSTRUCTEURS  
 22, route du Rocher du Cerf  
 15300 SUPER LIORAN  
 Philippe.maugenest@sfr.fr

CONSTRUCTION D'UN CHALET INDIVIDUEL  
 Domaine de Masseboeuf - 15300 SUPER LIORAN  
 Dossier de Permis de Construire - Décembre 2015  
 Plan du RDC - échelle 1/100.

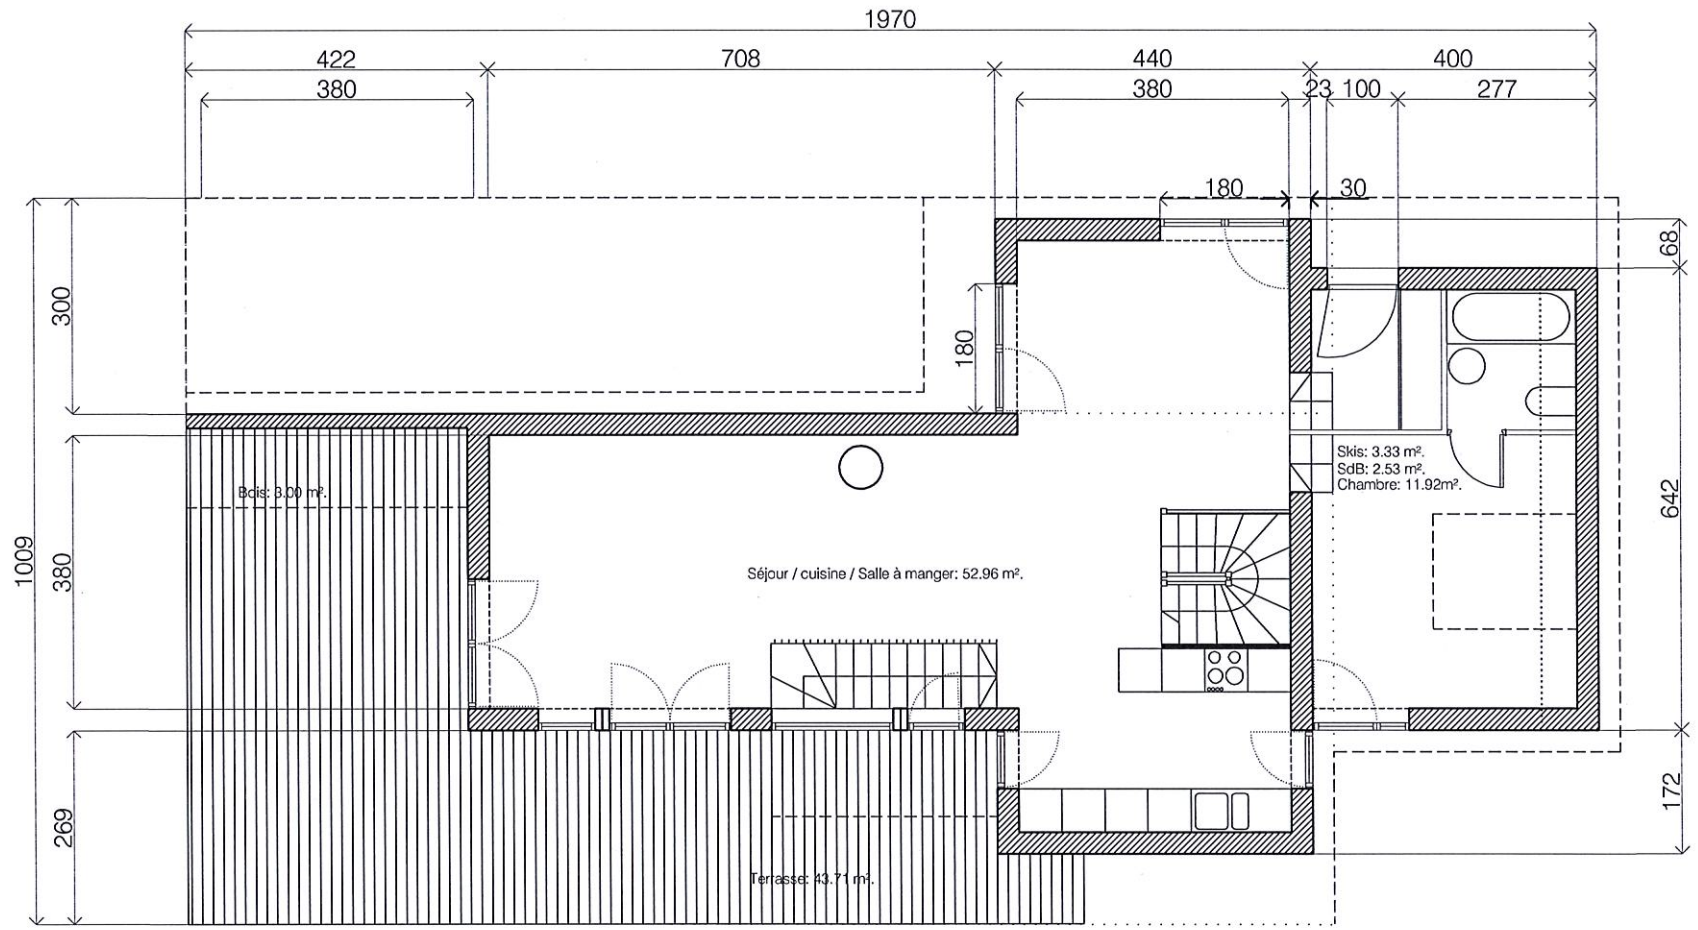




Denis Prunet Architecte D.P.L.G.  
2, rue Eloy Chapsal  
15000 AURILLAC  
orange.ad@wanadoo.fr


S.A.R.L. MAUGENEST CONSTRUCTEURS  
22, route du Rocher du Cerf  
15300 SUPER LIORAN  
Philippe.maugenest@sfr.fr

CONSTRUCTION D'UN CHALET INDIVIDUEL  
Domaine de Masseboeuf - 15300 SUPER LIORAN  
Dossier de Permis de Construire - Décembre 2015  
Plan du R+1 - échelle 1/100.



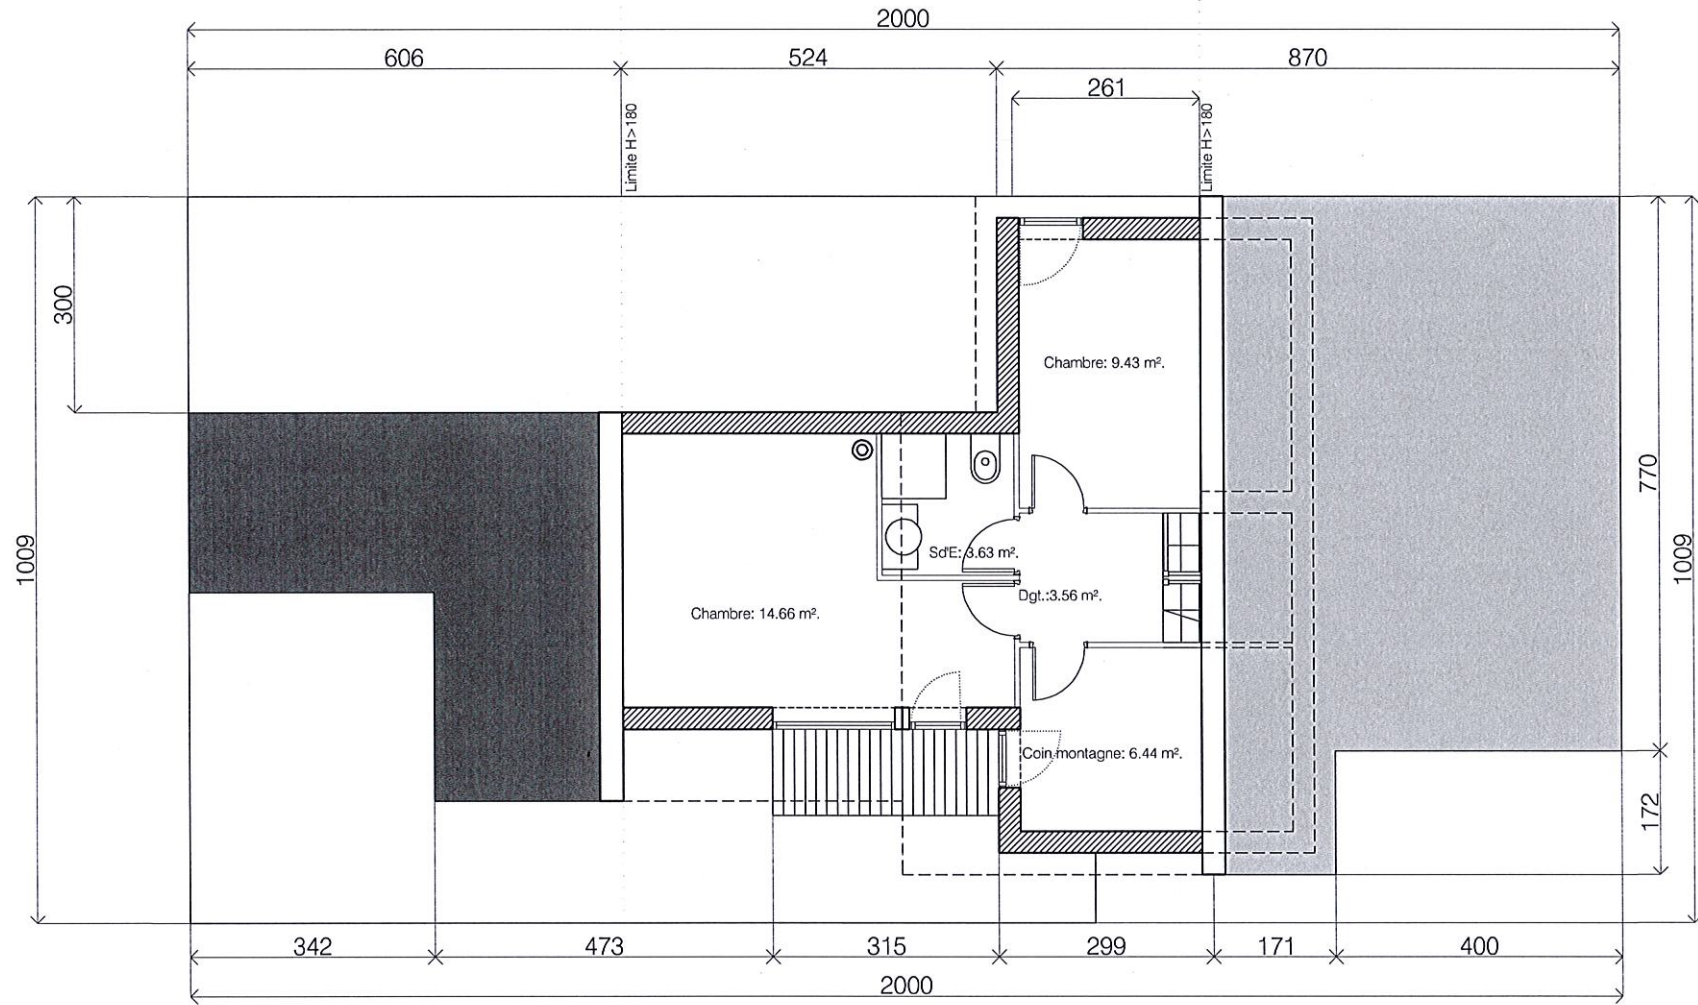

TOTAL HABITABLE NIVEAU: 37.72 m<sup>2</sup>.  
 TOTAL SURFACE HABITABLE: 160.49 m<sup>2</sup>.

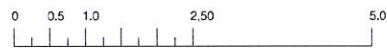


Denis Prunet Architecte D.P.L.G.  
 2, rue Eloy Chapsal  
 15000 AURILLAC  
 orange.ad@wanadoo.fr


S.A.R.L. MAUGENEST CONSTRUCTEURS  
 22, route du Rocher du Cerf  
 15300 SUPER LIORAN  
 Philippe.maugenest@sfr.fr

CONSTRUCTION D'UN CHALET INDIVIDUEL  
 Domaine de Masseboeuf - 15300 SUPER LIORAN  
 Dossier de Permis de Construire - Décembre 2015  
 Plan du R+2 - échelle 1/100.



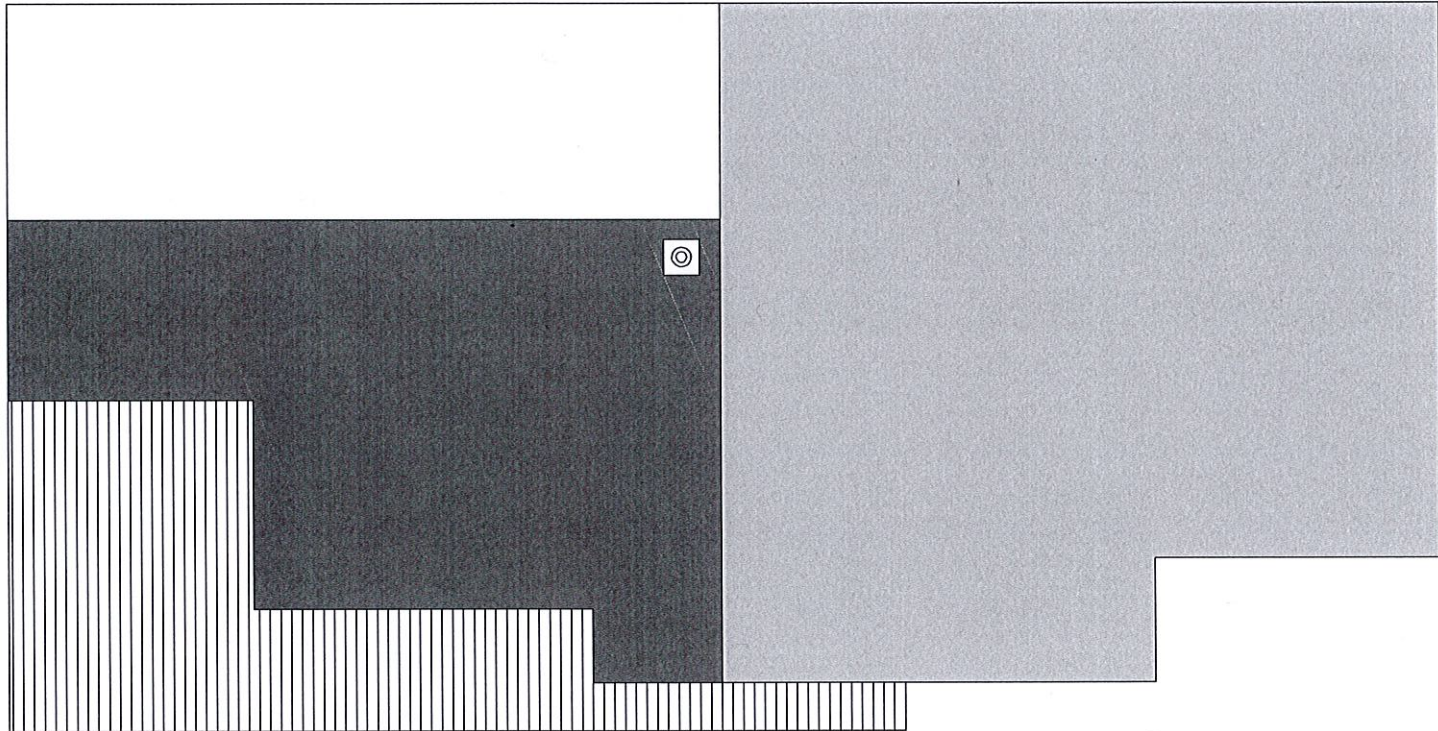

TOTAL HABITABLE NIVEAU: 37.72 m<sup>2</sup>.  
TOTAL SURFACE HABITABLE: 160.49 m<sup>2</sup>.

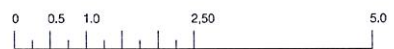


Denis Prunet Architecte D.P.L.G.  
2, rue Eloy Chapsal  
15000 AURILLAC  
orange.ad@wanadoo.fr

S.A.R.L. MAUGENEST CONSTRUCTEURS  
22, route du Rocher du Cerf  
15300 SUPER LIORAN  
Philippe.maugenest@sfr.fr

CONSTRUCTION D'UN CHALET INDIVIDUEL  
Domaine de Masseboeuf - 15300 SUPER LIORAN  
Dossier de Permis de Construire - Décembre 2015  
Plan de toiture - échelle 1/100.



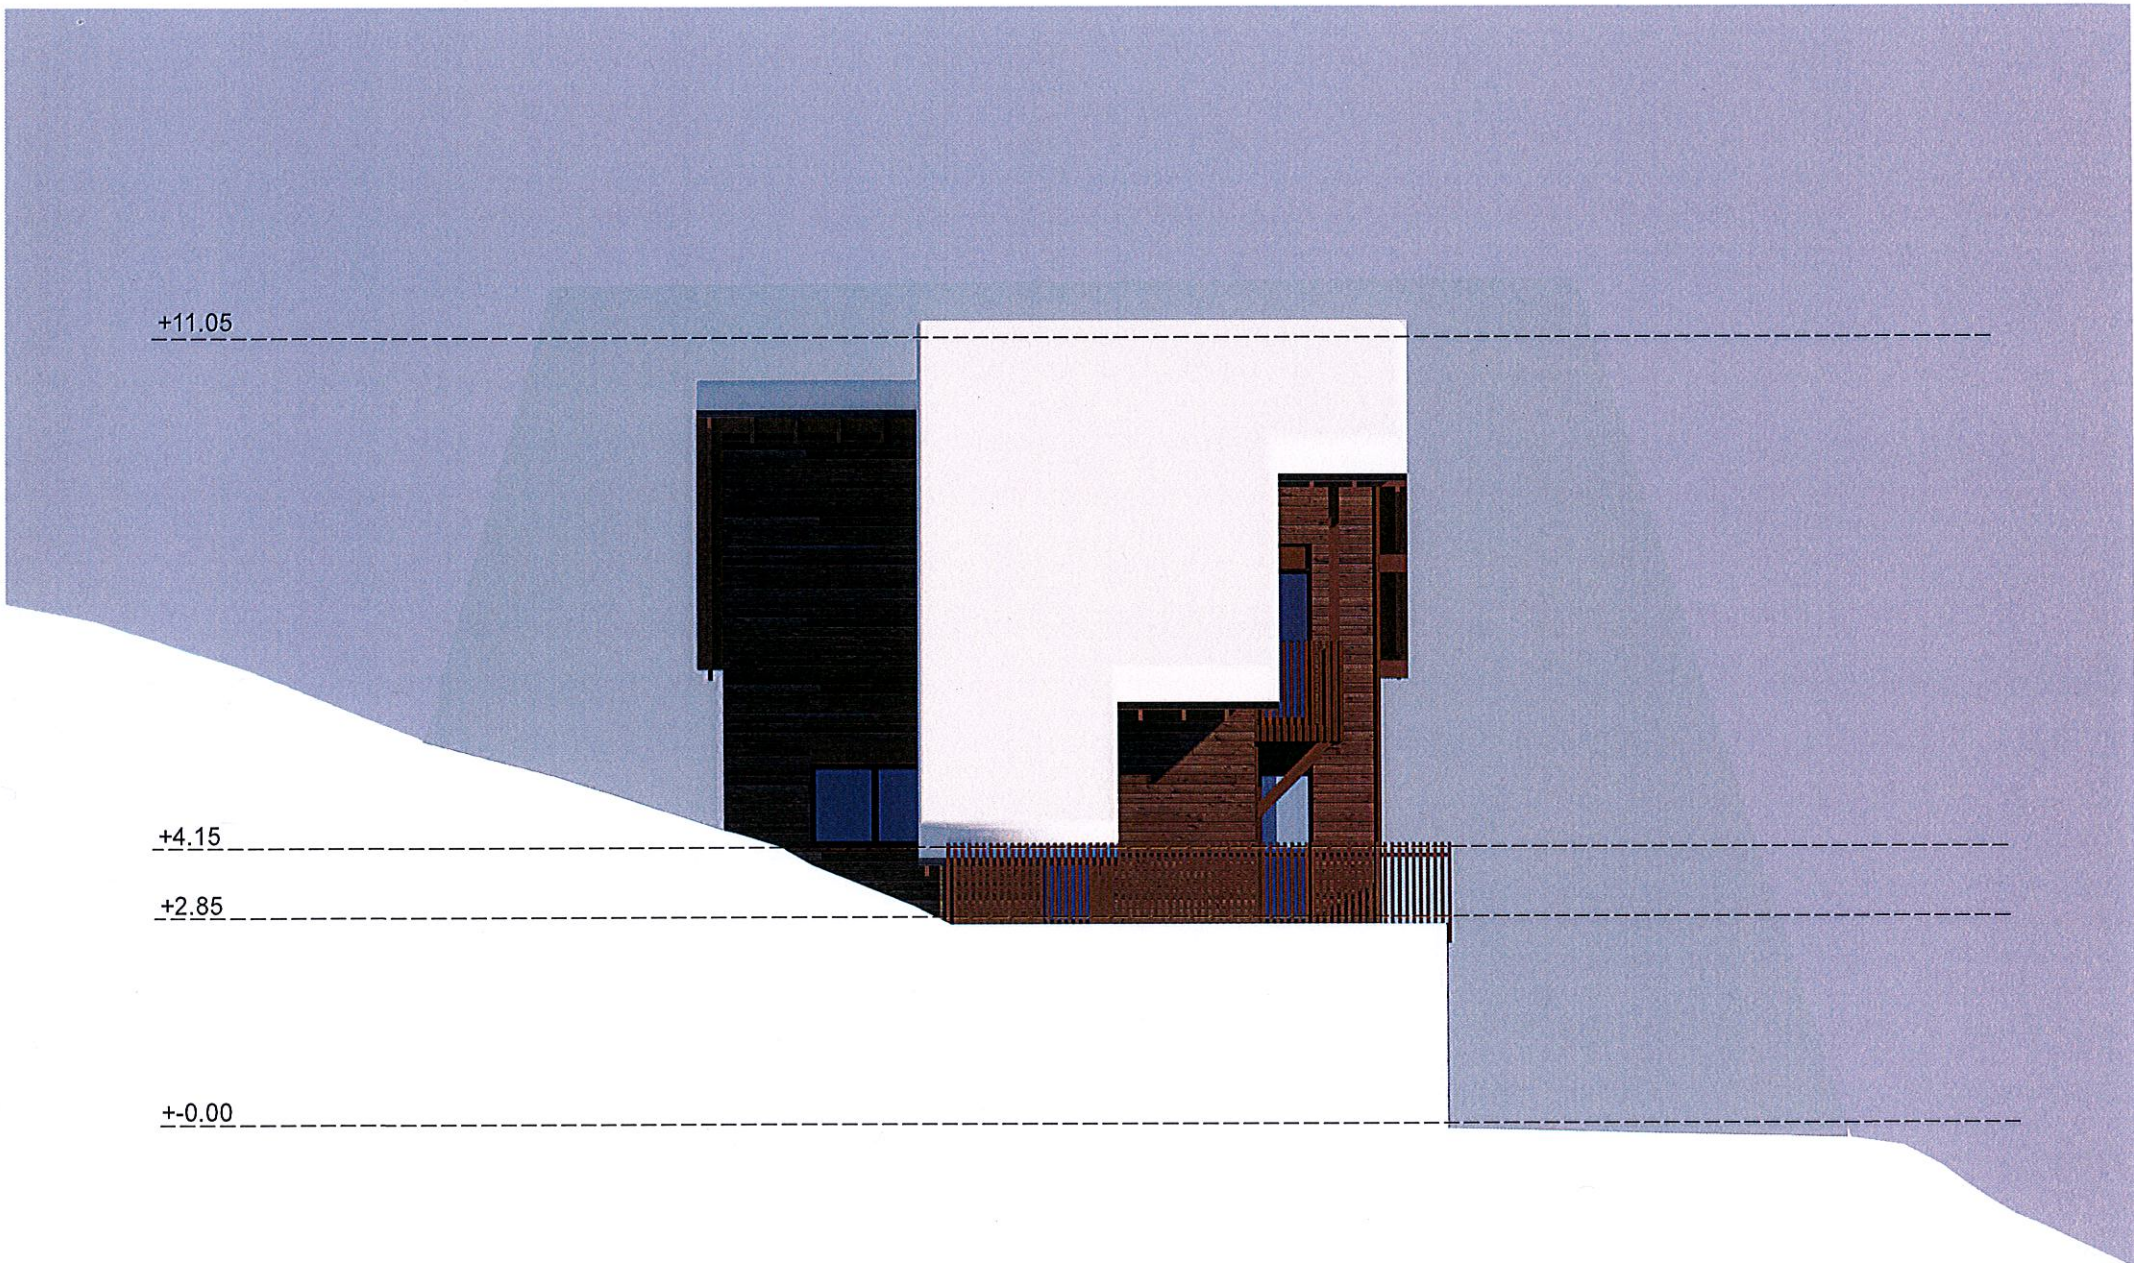


Denis Prunet Architecte D.P.L.G.  
2, rue Eloy Chapsal  
15000 AURILLAC  
orange.ad@wanadoo.fr

S.A.R.L. MAUGENEST CONSTRUCTEURS  
22, route du Rocher du Cerf  
15300 SUPER LIORAN  
Philippe.maugenest@sfr.fr

CONSTRUCTION D'UN CHALET INDIVIDUEL  
Domaine de Masseboeuf - 15300 SUPER LIORAN  
Dossier de Permis de Construire - Décembre 2015  
Façade Sud - échelle 1/100.



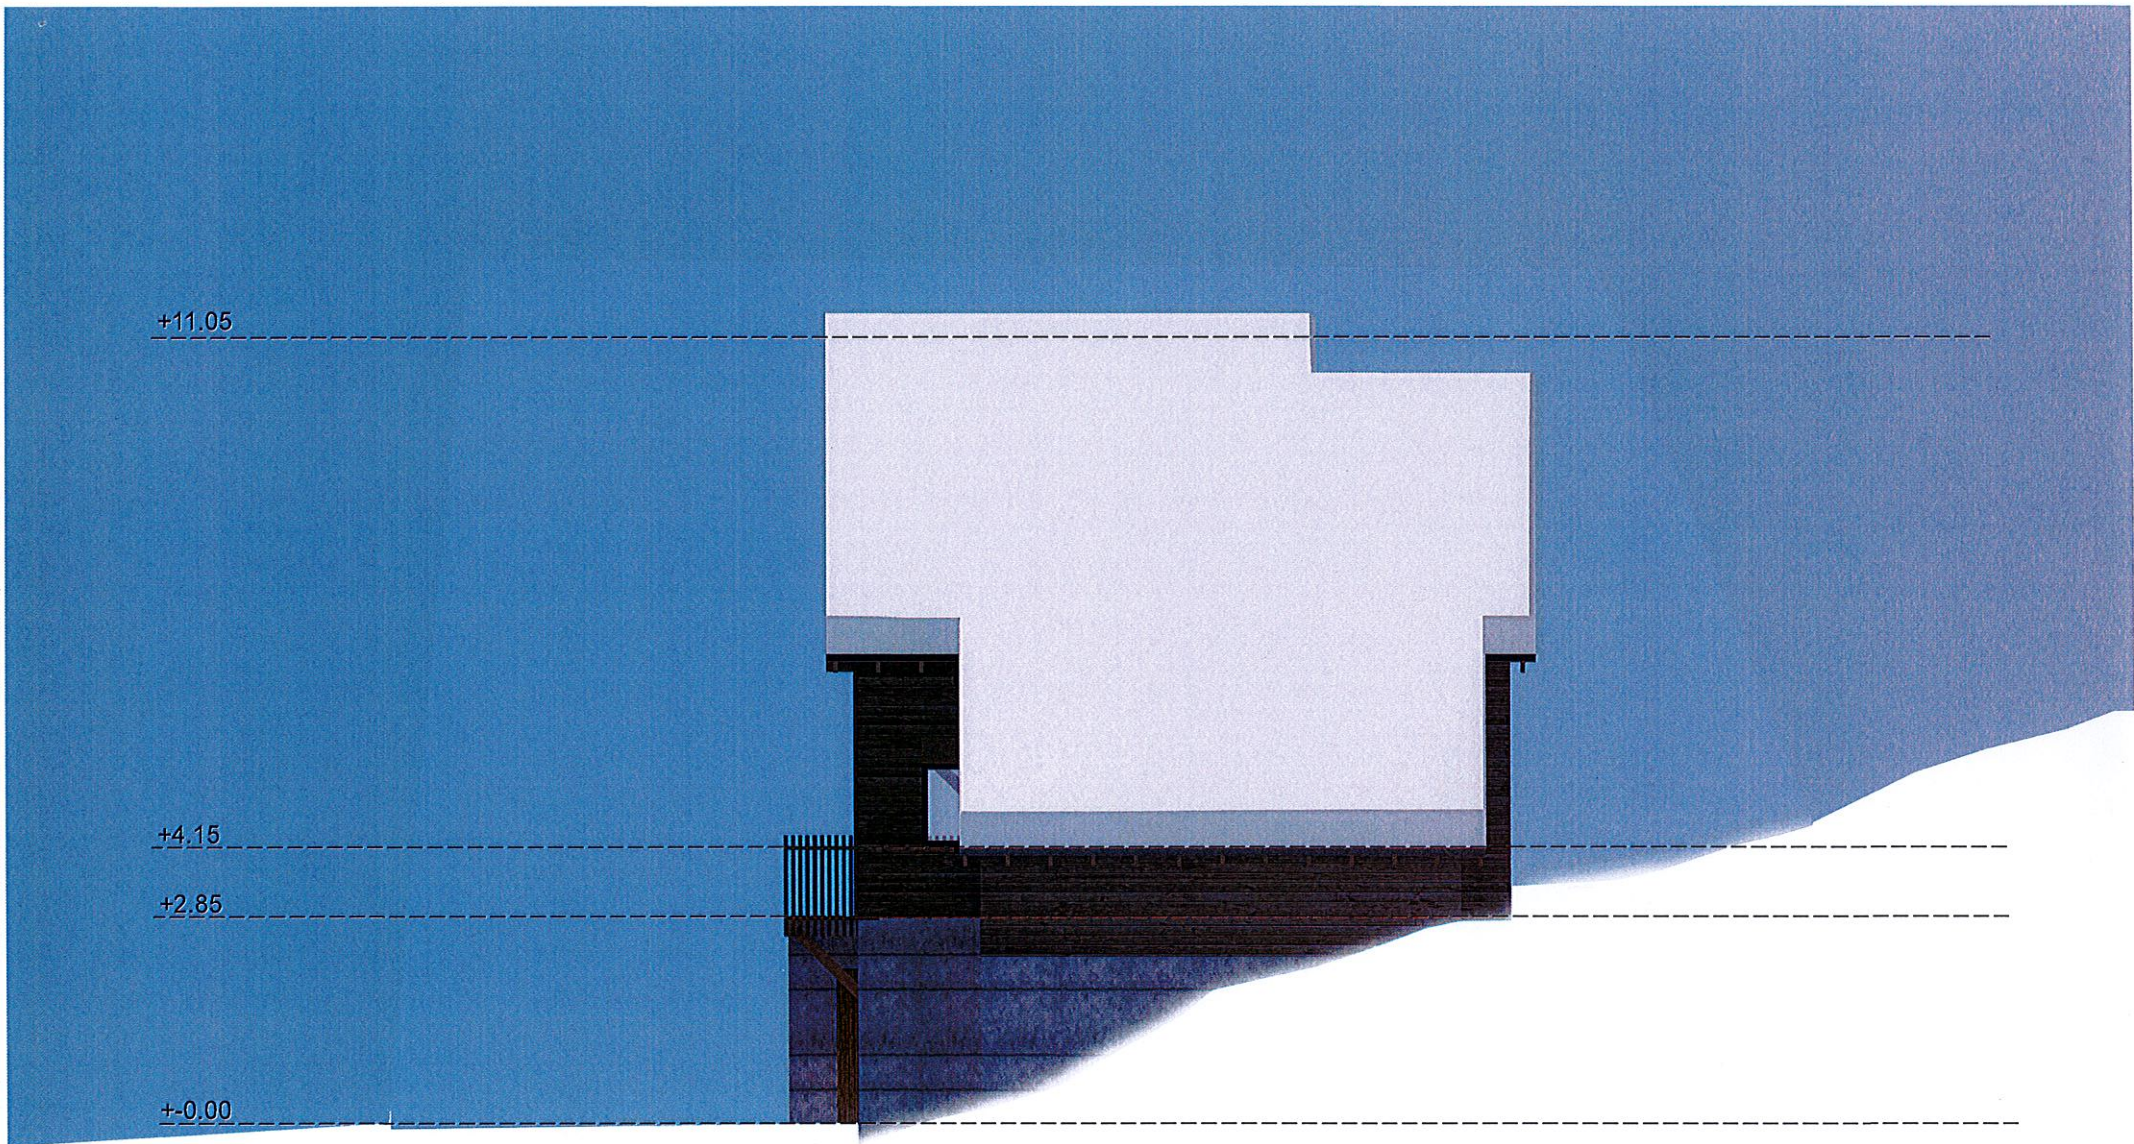

Denis Prunet Architecte D.P.L.G.  
2, rue Eloy Chapsal  
15000 AURILLAC  
orange.ad@wanadoo.fr

S.A.R.L. MAUGENEST CONSTRUCTEURS  
22, route du Rocher du Cert  
15300 SUPER LIORAN  
Philippe.maugenest@sfr.fr

CONSTRUCTION D'UN CHALET INDIVIDUEL  
Domaine de Masseboeuf - 15300 SUPER LIORAN  
Dossier de Permis de Construire - Décembre 2015  
Façade Nord - échelle 1/100.




+11.05

+4.15

+2.85

+0.00

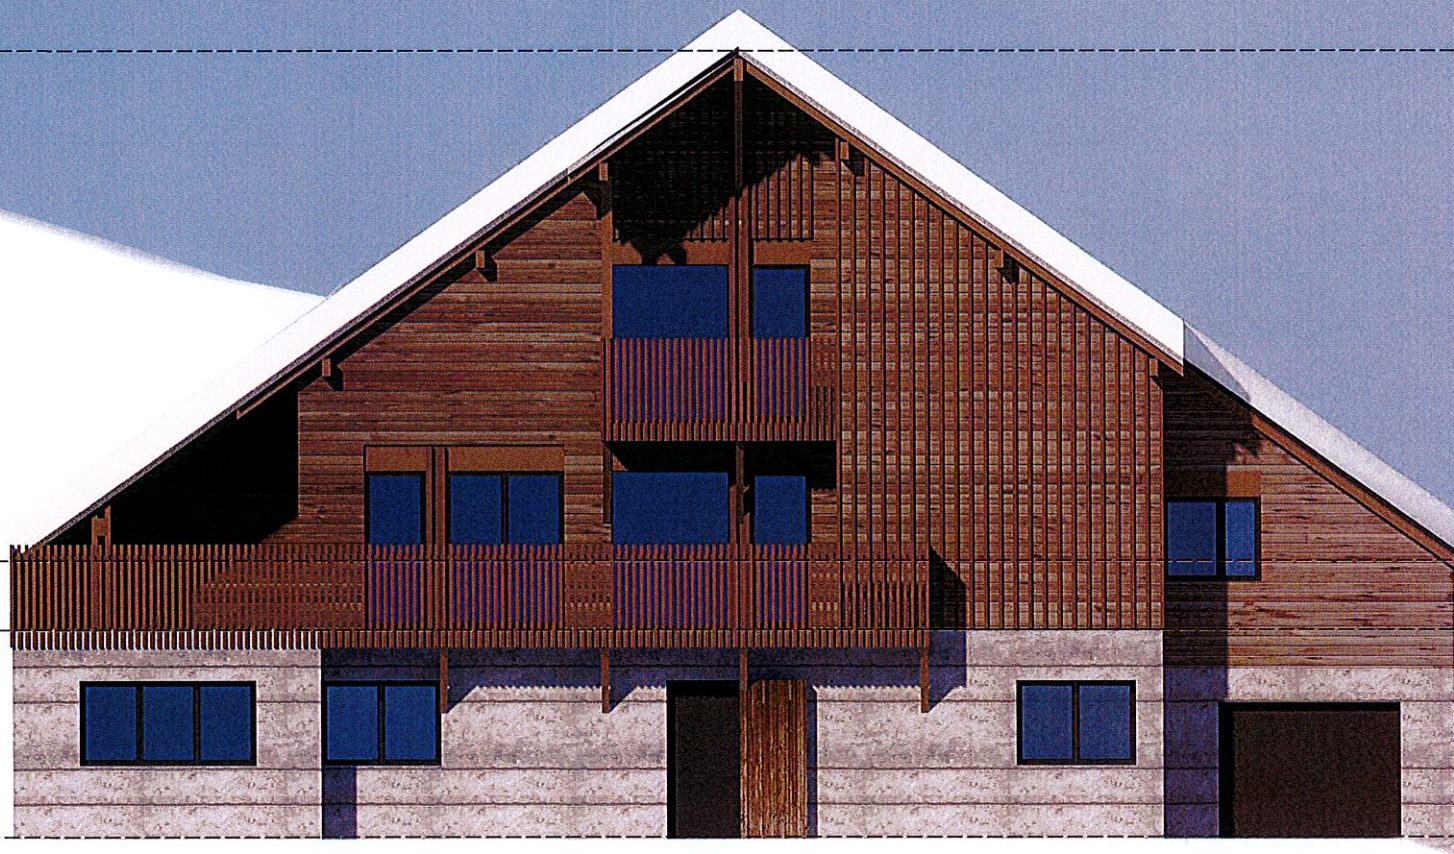

Denis Prunet Architecte D.P.L.G.  
2, rue Eloy Chapsal  
15000 AURILLAC  
orange.ad@wanadoo.fr

S.A.R.L. MAUGENEST CONSTRUCTEURS  
22, route du Rocher du Cerf  
15300 SUPER LIORAN  
Philippe.maugenest@sfr.fr

CONSTRUCTION D'UN CHALET INDIVIDUEL  
Domaine de Masseboeuf - 15300 SUPER LIORAN  
Dossier de Permis de Construire - Décembre 2015  
Façade Est - échelle 1/100.






Denis Prunet Architecte D.P.L.G.  
2, rue Eloy Chapsal  
15000 AURILLAC  
orange.ad@wanadoo.fr

S.A.R.L. MAUGENEST CONSTRUCTEURS  
22, route du Rocher du Cerf  
15300 SUPER LIORAN  
Philippe.maugenest@sfr.fr

CONSTRUCTION D'UN CHALET INDIVIDUEL  
Domaine de Masseboeuf - 15300 SUPER LIORAN  
Dossier de Permis de Construire - Décembre 2015  
Façade Ouest - échelle 1/100.





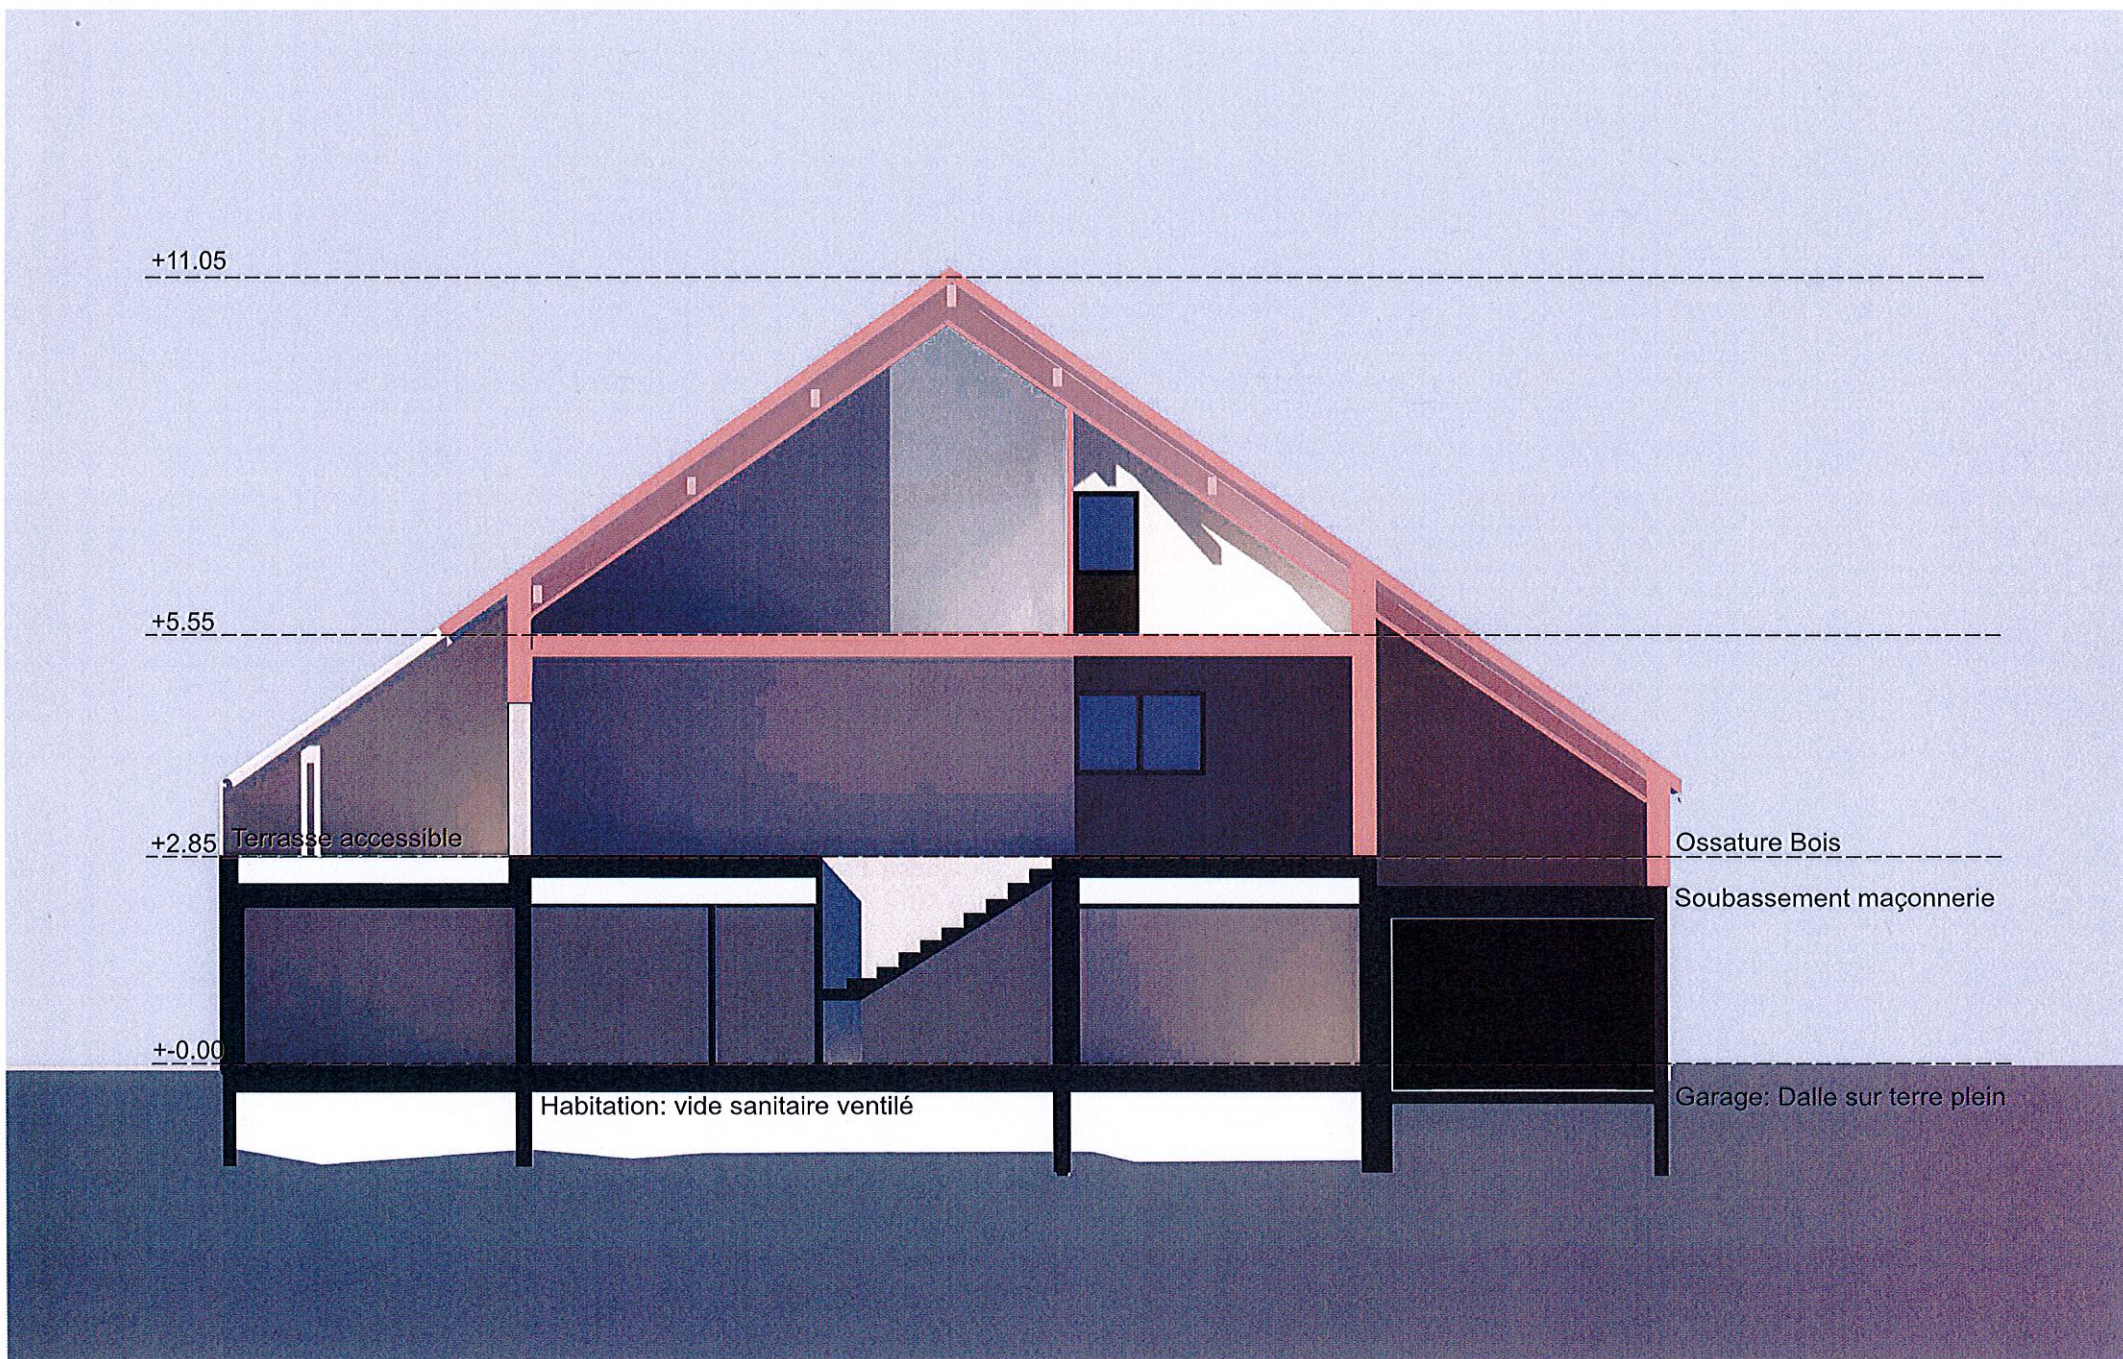

Denis Prunet Architecte D.P.L.G.  
 2, rue Eloy Chapsal  
 15000 AURILLAC  
 orange.ad@wanadoo.fr

S.A.R.L. MAUGENEST CONSTRUCTEURS  
 22, route du Rocher du Cerf  
 15300 SUPER LIORAN  
 Philippe.maugenest@sfr.fr

CONSTRUCTION D'UN CHALET INDIVIDUEL  
 Domaine de Masseboeuf - 15300 SUPER LIORAN  
 Dossier de Permis de Construire - Décembre 2015  
 Coupe de principe - échelle 1/100.





Denis Prunet Architecte D.P.L.G.  
2, rue Eloy Chapsal  
15000 AURILLAC  
orange.ad@wanadoo.fr

S.A.R.L. MAUGENEST CONSTRUCTEURS  
22, route du Rocher du Cerf  
15300 SUPER LIORAN  
Philippe.maugenest@sfr.fr

CONSTRUCTION D'UN CHALET INDIVIDUEL  
Domaine de Masseboeuf - 15300 SUPER LIORAN  
Dossier de Permis de Construire - Décembre 2015





Denis Prunet Architecte D.P.L.G.  
2, rue Eloy Chapsal  
15000 AURILLAC  
orange.ad@wanadoo.fr

S.A.R.L. MAUGENEST CONSTRUCTEURS  
22, route du Rocher du Cerf  
15300 SUPER LIORAN  
Philippe.maugenest@sfr.fr

CONSTRUCTION D'UN CHALET INDIVIDUEL  
Domaine de Masseboeuf - 15300 SUPER LIORAN  
Dossier de Permis de Construire - Décembre 2015  
Vue perspective de la façade Est.





Denis Prunet Architecte D.P.L.G.  
2, rue Eloy Chapsal  
15000 AURILLAC  
orange.ad@wanadoo.fr

S.A.R.L. MAUGENEST CONSTRUCTEURS  
22, route du Rocher du Cerf  
15300 SUPER LIORAN  
Philippe.maugenest@sifr.fr

CONSTRUCTION D'UN CHALET INDIVIDUEL  
Domaine de Masseboeuf - 15300 SUPER LIORAN  
Dossier de Permis de Construire - Décembre 2015  
Insertion dans le site.

