


Denis Prunet Architecte D.P.L.G.
 2, rue Eloy Chapsal
 15000 AURILLAC
 orange.ad@wanadoo.fr

S.A.R.L. MAUGENEST CONSTRUCTEURS
 22, route du Rocher du Carf
 15300 SUPER LIORAN
 Philippe.maugenest@str.fr

CONSTRUCTION D'UNE COPROPRIÉTÉ DE 6 LOGEMENTS -
 Domaine de Masseboeuf - 15300 SUPER LIORAN
APPARTEMENT 05 niveau bas - Juin 2017 - CHALET 11
 PLAN DU NIVEAU +1 - échelle 1/50.

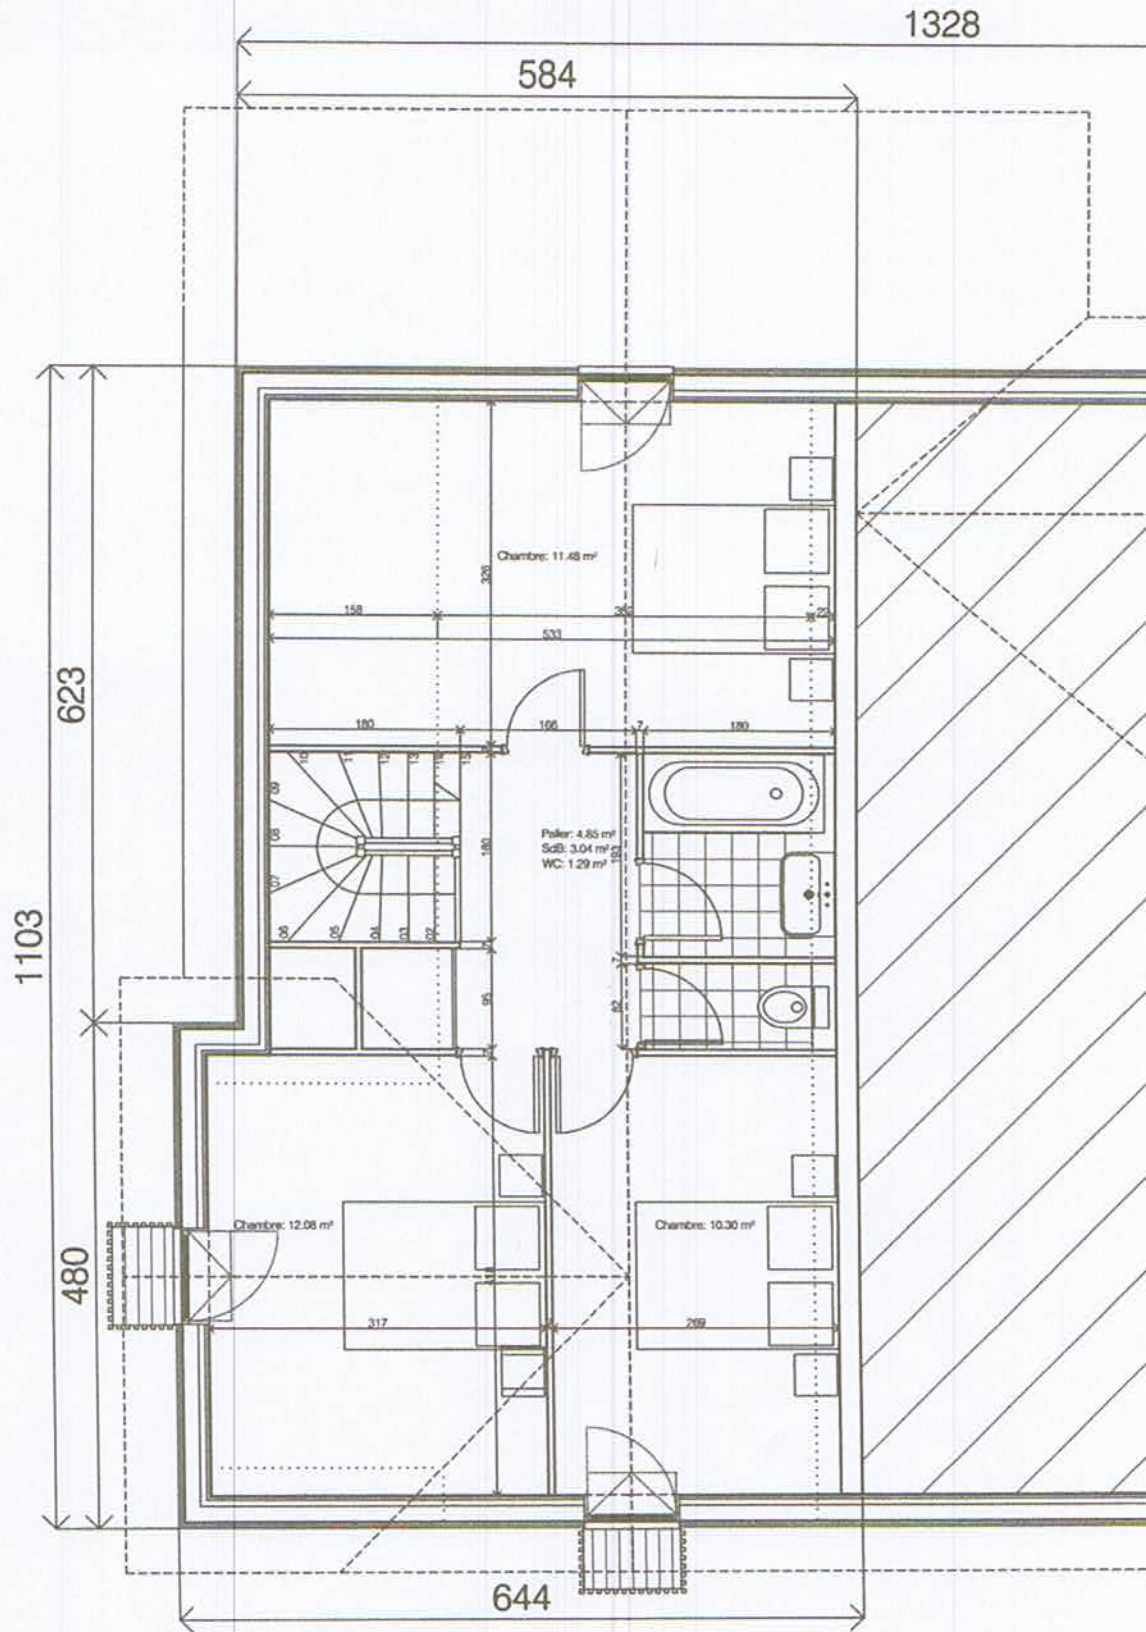

Denis Prunet Architecte D.P.L.G.
 2, rue Eloy Chapsal
 15000 AURILLAC
 orange.ad@wanadoo.fr

S.A.R.L. MAUGENEST CONSTRUCTEURS
 22, route du Rocher du Cert
 15300 SUPER LIORAN
 Philippe.maugenest@sifr.fr

CONSTRUCTION D'UNE COPROPRIETE DE 6 LOGEMENTS -
 Domaine de Massebotuf - 15300 SUPER LIORAN
APPARTEMENT 05 niveau haut - Juin 2017 - CHALET 11
 PLAN DU NIVEAU +1 - échelle 1/50.